



关于博罗县供销社企业集团公司龙溪公司用地规划设计要点图的公示

博府国用(2014)第210002号

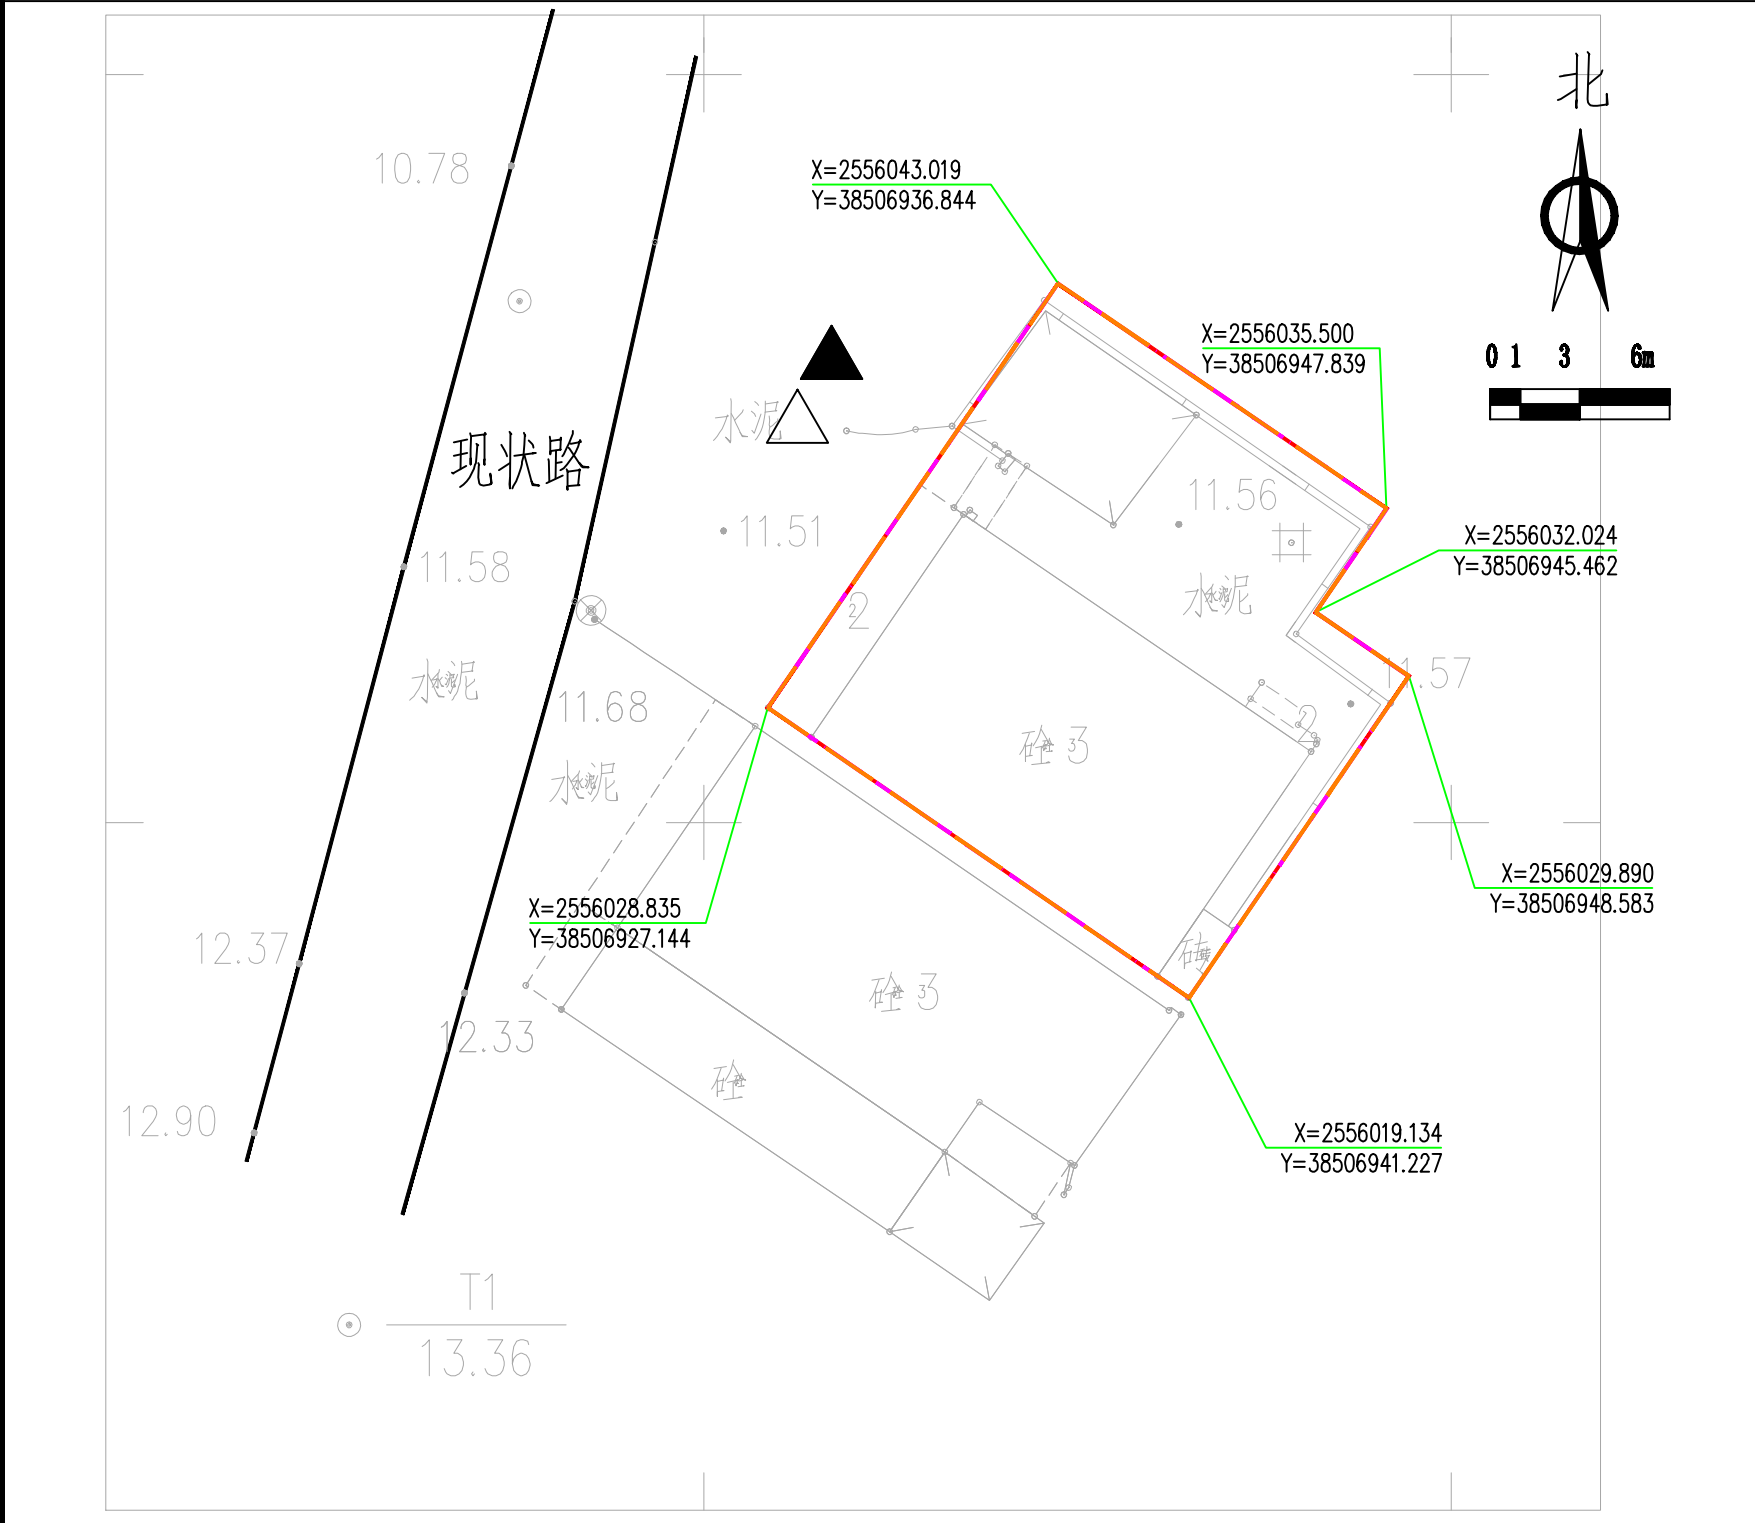

区域位置图

地址:龙溪镇礼村圩

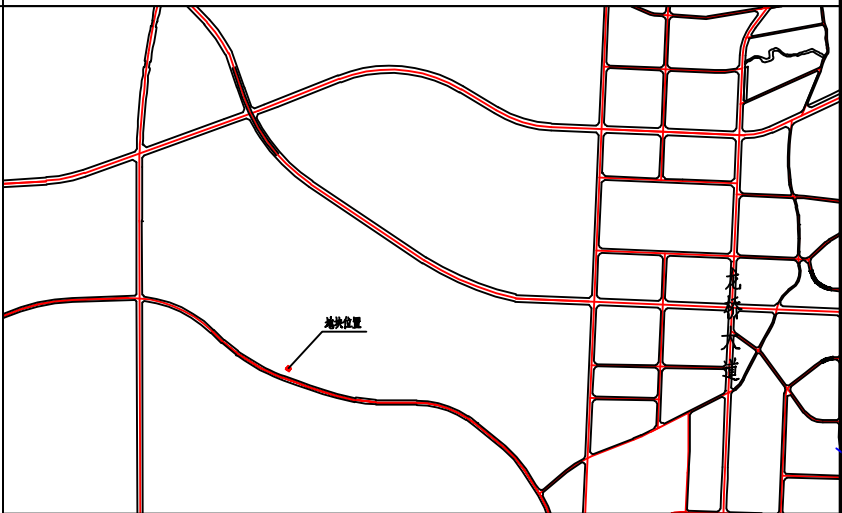

我局收到博罗县供销社企业集团公司龙溪公司提出办理位于龙溪镇礼村圩的博府国用(2014)第210002号用地规划条件告知书的申请,依照《中华人民共和国城乡规划法》第二十四条的规定,现对相关事项公布如下:

申请建设项目名称:博府国用(2014)第210002号用地规划条件告知书

现编制规划设计条件(草案)如下:

用地性质为二类居住用地(R2),计算指标用地面积278m²,容积率≤2.0,,计算容积率总建筑面积≤556m²,建筑层数控制为≤3层,高度控制为≤12m。

凡与以上申请人事项有重大利益关系的关系人(单位),可依照《中华人民共和国城乡规划法》的规定,在公示之日起三十日内向本局提出申述。逾期未提出的视为放弃上述权利。

联系人:赖工

联系电话:0752-6621559

用地技术经济指标一览表

地块编号	类别代码	类别名称	计算指标用地面积(m²)	容积率	建筑密度(%)	计容积率建筑面积(m²)		机动车停车位配建标准	建筑层数	建筑高度(m)	绿地率(%)	配套设施
博府国用(2014)第210002号	R2	二类居住用地	278	≤2.0	——	≤556	其中	——	≤3	≤12	——	住宅及配套设施

博罗县住房和城乡建设局
2018年11月27日