



广东电网有限责任公司惠州博罗供电局用地规划要点图
博府国用(1990)第13220101806号

区域位置图

地址：博罗县罗阳镇和平路35号

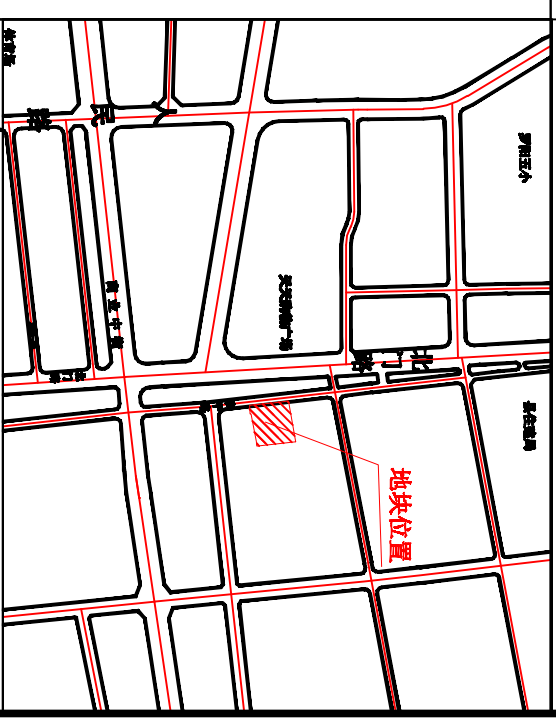

图例

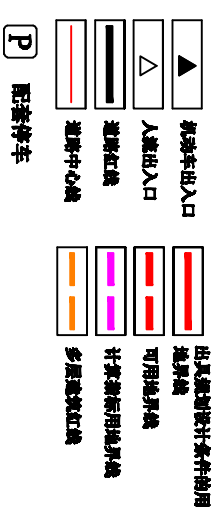

我局收到广东电网有限责任公司惠州博罗供电局办理用地规划设计条件告知的申请，依照《中华人民共和国城乡规划法》第二十四条的规定，现对相关事项公布如下：

建设项目名称：博府国用（1990）13220101806号

现编制规划设计条件(草案)如下:用地性质为行政办公用地(A1),可用地面积2398.6 m²,计算容积率用地面积2452 m²,计容建筑面积≤4904 m²,容积率≤2.0,建筑密度≤30%,绿地率≤20%。(城市道路占用面积53.4 m²)。

凡与以上申请事项有重大利益关系的关系人(单位),可依照《中华人民共和国城乡规划法》的规定,在公示之日起三十日内向本局提出申述。逾期未提出的视为放弃申述权利。


联系人: 李工
联系电话: 0752-6621559

博罗县住房和城乡建设局
2018年11月20日

站号	X	Y	站名
1	2563418.975	385528410.936	50.75
2	25653428.026	385528460.857	48.24
3	25653380.124	385528466.211	6.06
4	25653379.280	385528460.210	34.38
5	25653372.703	385528426.463	0.80
6	2565371.912	385528426.540	10.33
7	25663370.910	385528416.260	29.38
8	25663400.087	385528417.857	51.4
9	25663405.195	385528412.265	13.64
1	25663418.975	385528410.930	

2002.02 0.75米 站名 50.75米

界址点坐标表

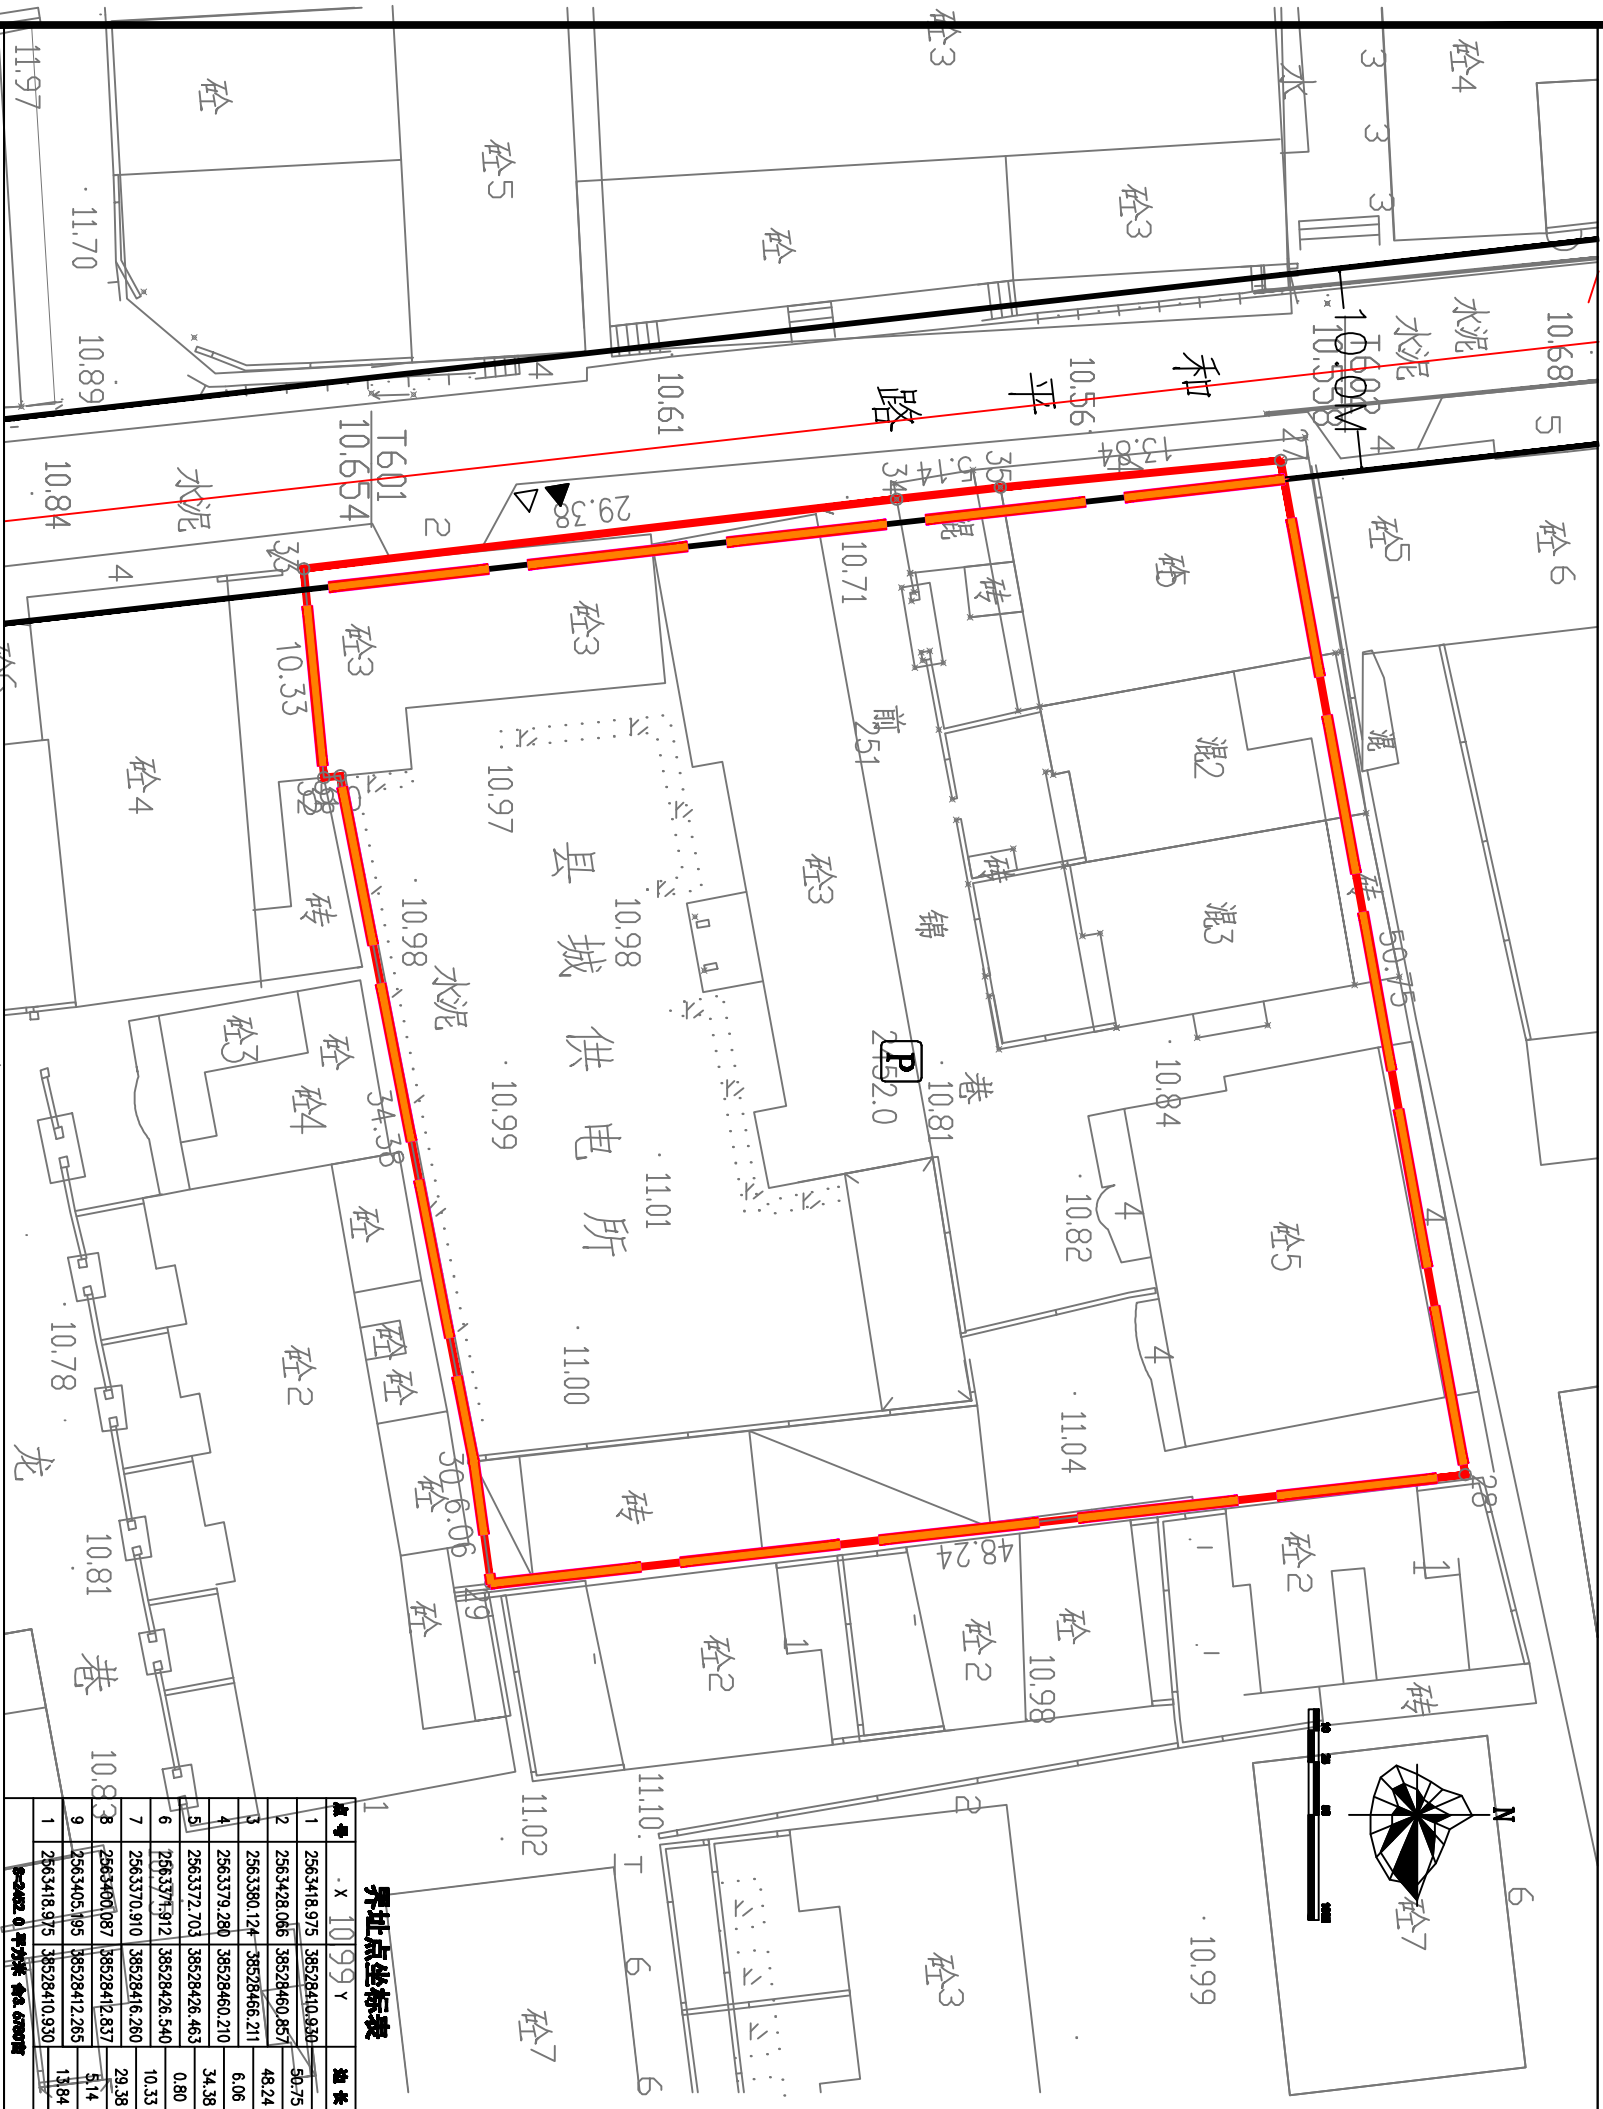

用地技术经济指标一览表

地块编号	类别代码	类别名称	可用地面积(m ²)	计算容积率用地面积(m ²)	容积率	建筑密度(%)	计容积率建筑面积(m ²)	机动车停车位配置标准	绿地率(%)	适建性
博府国用(1990)第13220101806号	A1	行政办公用地	2398.6	2452	≤2.0	≤30	≤4904	每100平方米 计容建筑面积≥0.2个	≤20%	行政办公及配套设施

注：《国有土地使用证》记载面积2452m²，县国土局提供用地红线面积2452m²，被和平路占用53.4平方米。