

由 Autodesk 教育版产品制作



关于广东电网公司惠州博罗供电局110kv柏塘变电站总平面方案的公示

由 Autodesk 教育版产品制作

我局收到广东电网公司惠州博罗供电局110kv柏塘变电站总平面方案的申请。依照《中华人民共和国城乡规划法》第四十条、《广东省城乡规划条例》第二十九条的规定，现对相关事项公布如下：
申请建设项目名称：广东电网公司惠州博罗供电局110kv柏塘变电站总平面方案
申请建设项目内容：广东电网有限责任公司惠州博罗供电局申请博府国用（2014）第100020号用地位于博罗县柏塘镇罗塘村委会角布村小组，总用地面积4560 m²，用途为公共设施用地。用地《规划设计条件告知书》控制指标为：用地性质为供应设施用地，国土证面积4560 m²，可用地面积4560 m²，计容用地面积4560 m²，容积率≤0.8，建筑密度≤30%，计算容积率总建筑面积≤3648 m²，建筑层数≤6层，建筑高度≤24米，绿地率≥30%。
现送审方案由1栋综合楼和1栋警传室组成，技术经济指标为：用地面积4560 m²，建筑占地面积653.33 m²，总建筑面积788.33 m²，计容建筑面积788.33 m²（其中警传室建筑面积53.33 m²、综合楼建筑面积735 m²），建筑密度17.29%，容积率0.14，绿地率18%。
有关该项目的详细信息，可来我局总工室查询。
凡与以上申请事项有重大利益关系的关系人（单位），可依照《中华人民共和国城乡规划法》的规定，在公示之日起十日内向本局提出申述。逾期未提出的视为放弃上述权利。

联系人：罗工
联系电话：(0752)6621559

博罗县住房和城乡建设局
2018年11月12日

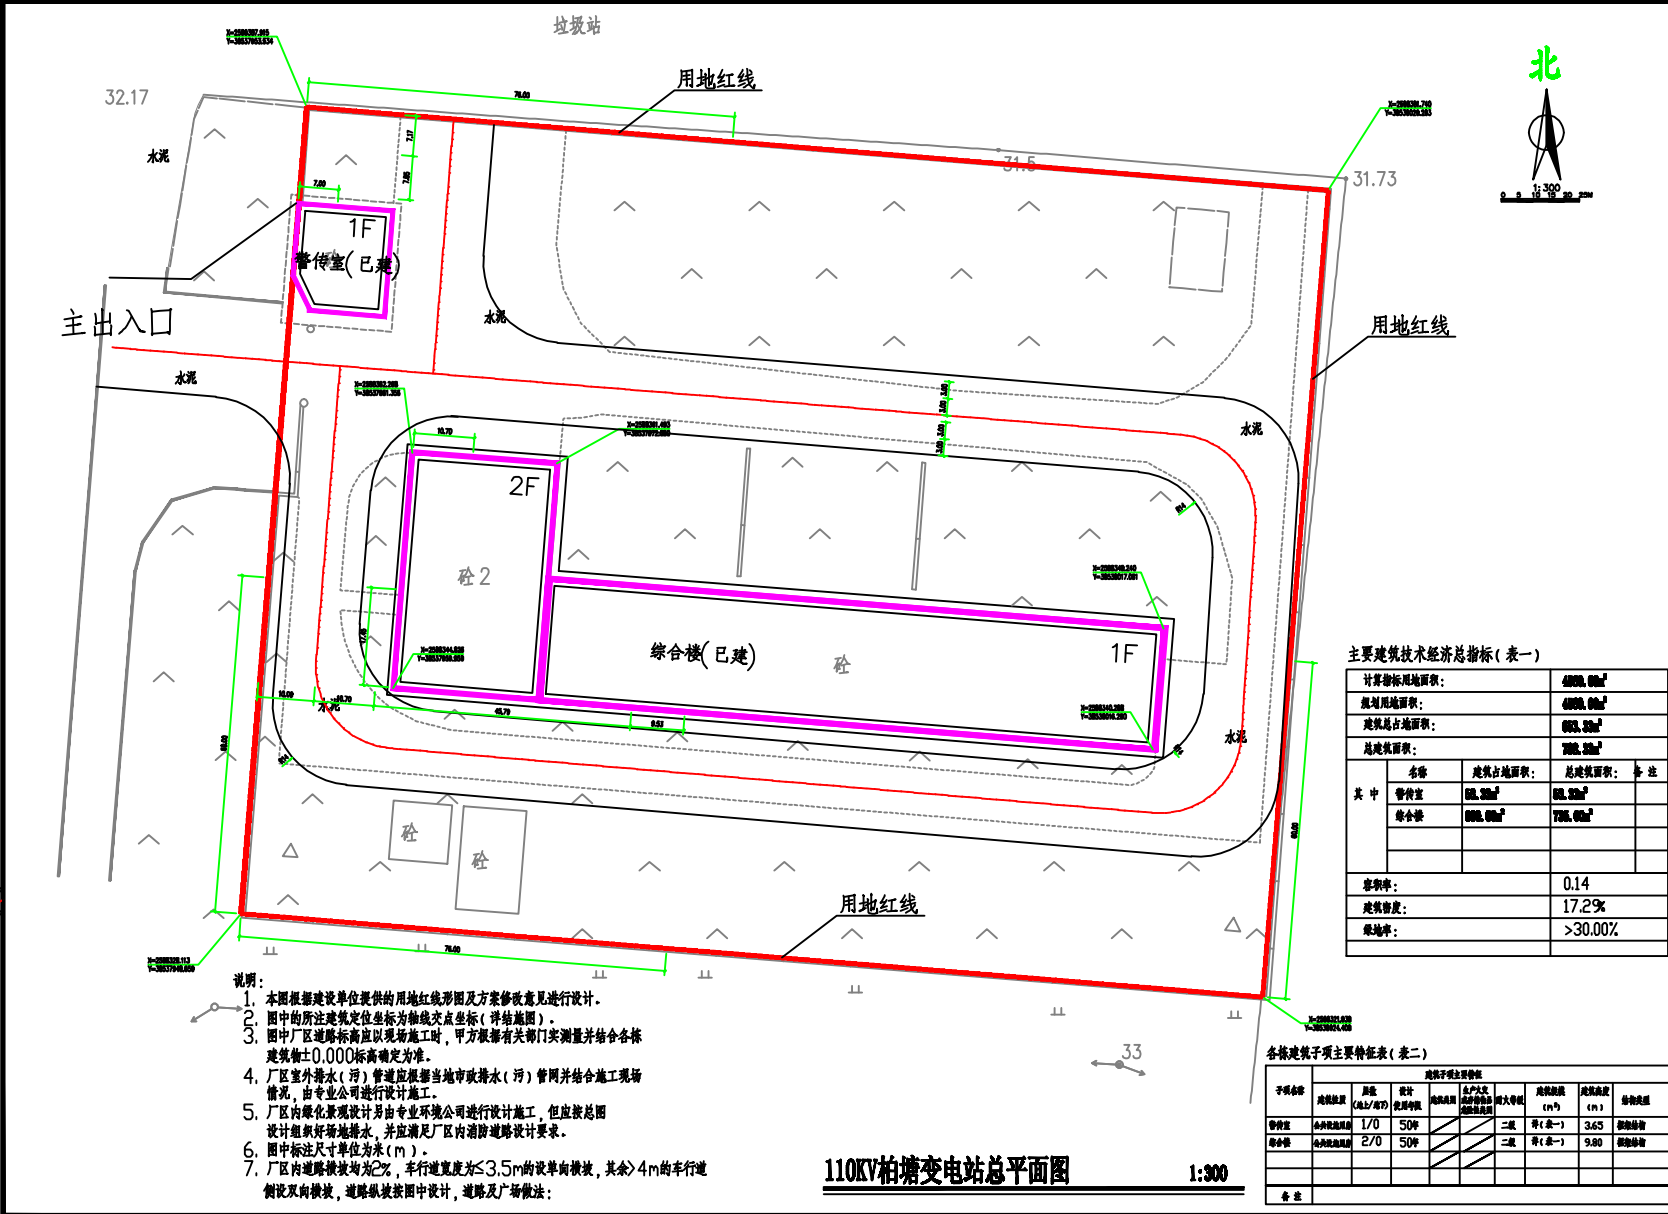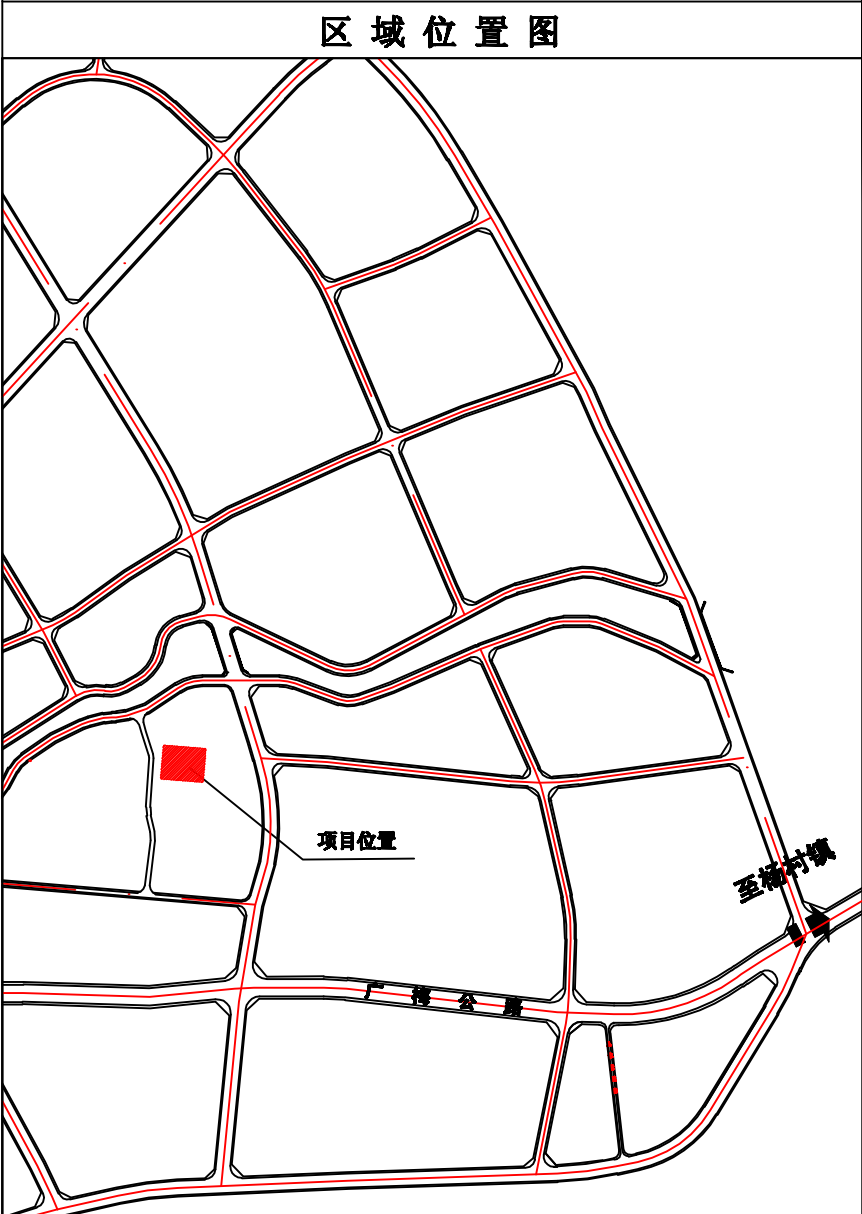

由 Autodesk 教育版产品制作

由 Autodesk 教育版产品制作