

由 Autodesk 教育版产品制作

关于惠州市名键启力实业有限公司总平面方案的公示

我局收到惠州市名键启力实业有限公司总平面方案的申请。依照《中华人民共和国城乡规划法》第四十条、《广东省城乡规划条例》第二十九条的规定，现对相关事项公布如下：

申请建设项目名称：惠州市名键启力实业有限公司总平面方案

申请建设内容：惠州市名键启力实业有限公司粤（2018）博罗县不动产权第0036928号用地位于博罗县园洲镇田头村沙塔地段，总用地面积2840 m²，用途为工业用地。用地《规划设计条件告知书》于2018 年 4月3日经十六届县政府城市规划委员会第十一次（2018-3次）会议审议通过。


现送审方案由1栋6F厂房和1栋7F宿舍楼组成，技术经济指标为：总用地面积2840 m²，建筑占地面积1589 m²，总建筑面积10045 m²，计容建筑面积10045 m²（其中厂房建筑面积8550 m²、宿舍建筑面积1495 m²），建筑系数56%，容积率3.54，绿地率5%。厂房消防耐火等级为二级，生产火灾危险性为丙类。

有关该项目的详细信息，可来我局总工室查询。

凡与以上申请事项有重大利益关系的关系人（单位），可依照《中华人民共和国城乡规划法》的规定，在公示之日起十日内向本局提出申述。逾期未提出的视为放弃上述权利。

联系人：罗工
联系电话：(0752)6621559

博罗县住房和城乡建设局
2018年11月12日

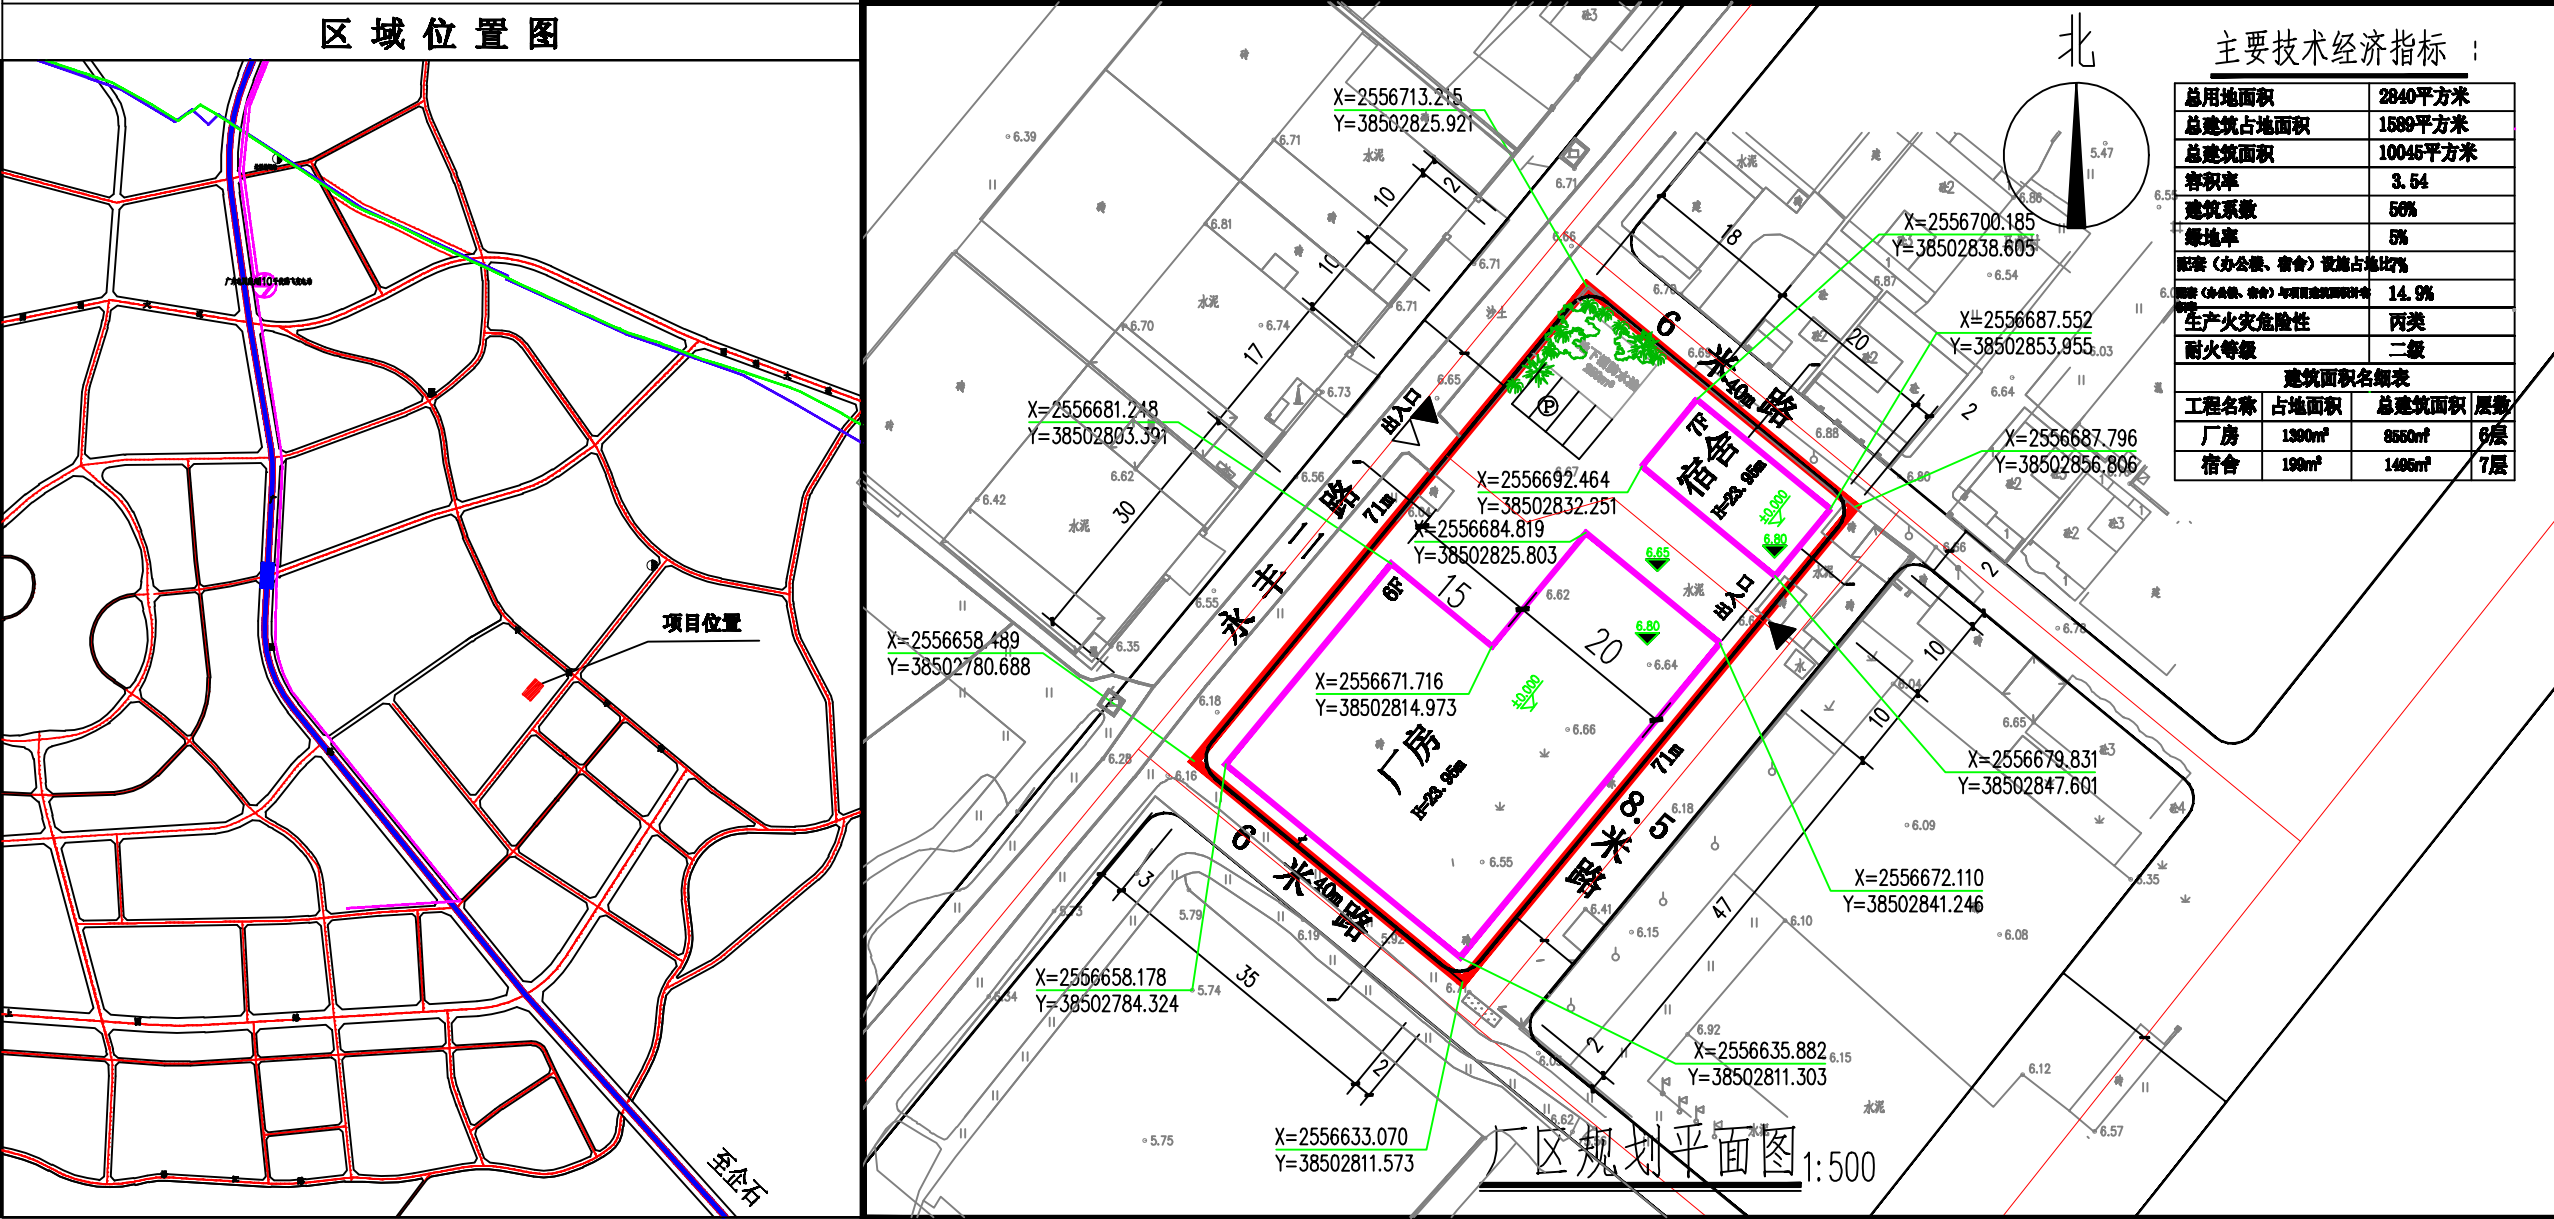

由 Autodesk 教育版产品制作

由 Autodesk 教育版产品制作