

关于受理卢礼贤住宅楼报建申请的公示

我局收到卢礼贤提出的办理位于博罗县罗阳镇九村社区上樟大埔（土名）地段住宅建设项目《建设工程规划许可证》的申请及有关材料。现依照《中华人民共和国城乡规划法》第四十条及《广东省城乡规划条例》第二十九条规定，对相关事项公示如下：


申请建设项目名称：卢礼贤住宅楼
申请建设内容：地块面积60平方米，不动产权证号（2018）博罗县不动产权第0026063号，新建六层，建筑占地面积60平方米，总建筑面积≤412.5平方米，层高：一层为4.2米，二层至六层为3.2米，总高≤20.2米，北侧阳台挑出最大宽度为1.5米。（详见附图）

有关该项目的详细信息，可到我局总工室查询。
凡与以上申请事项有重大利益关系的关系人（单位），可依照《广东省城乡规划条例》的规定，在公示之日起十日内向我局反映。逾期未提出的视为放弃上述权利。

联系人：郭工
联系电话：（0752）6621559
传真：（0752）6293661

博罗县住房和城乡建设局
2018年11月21日

拟建项目位置

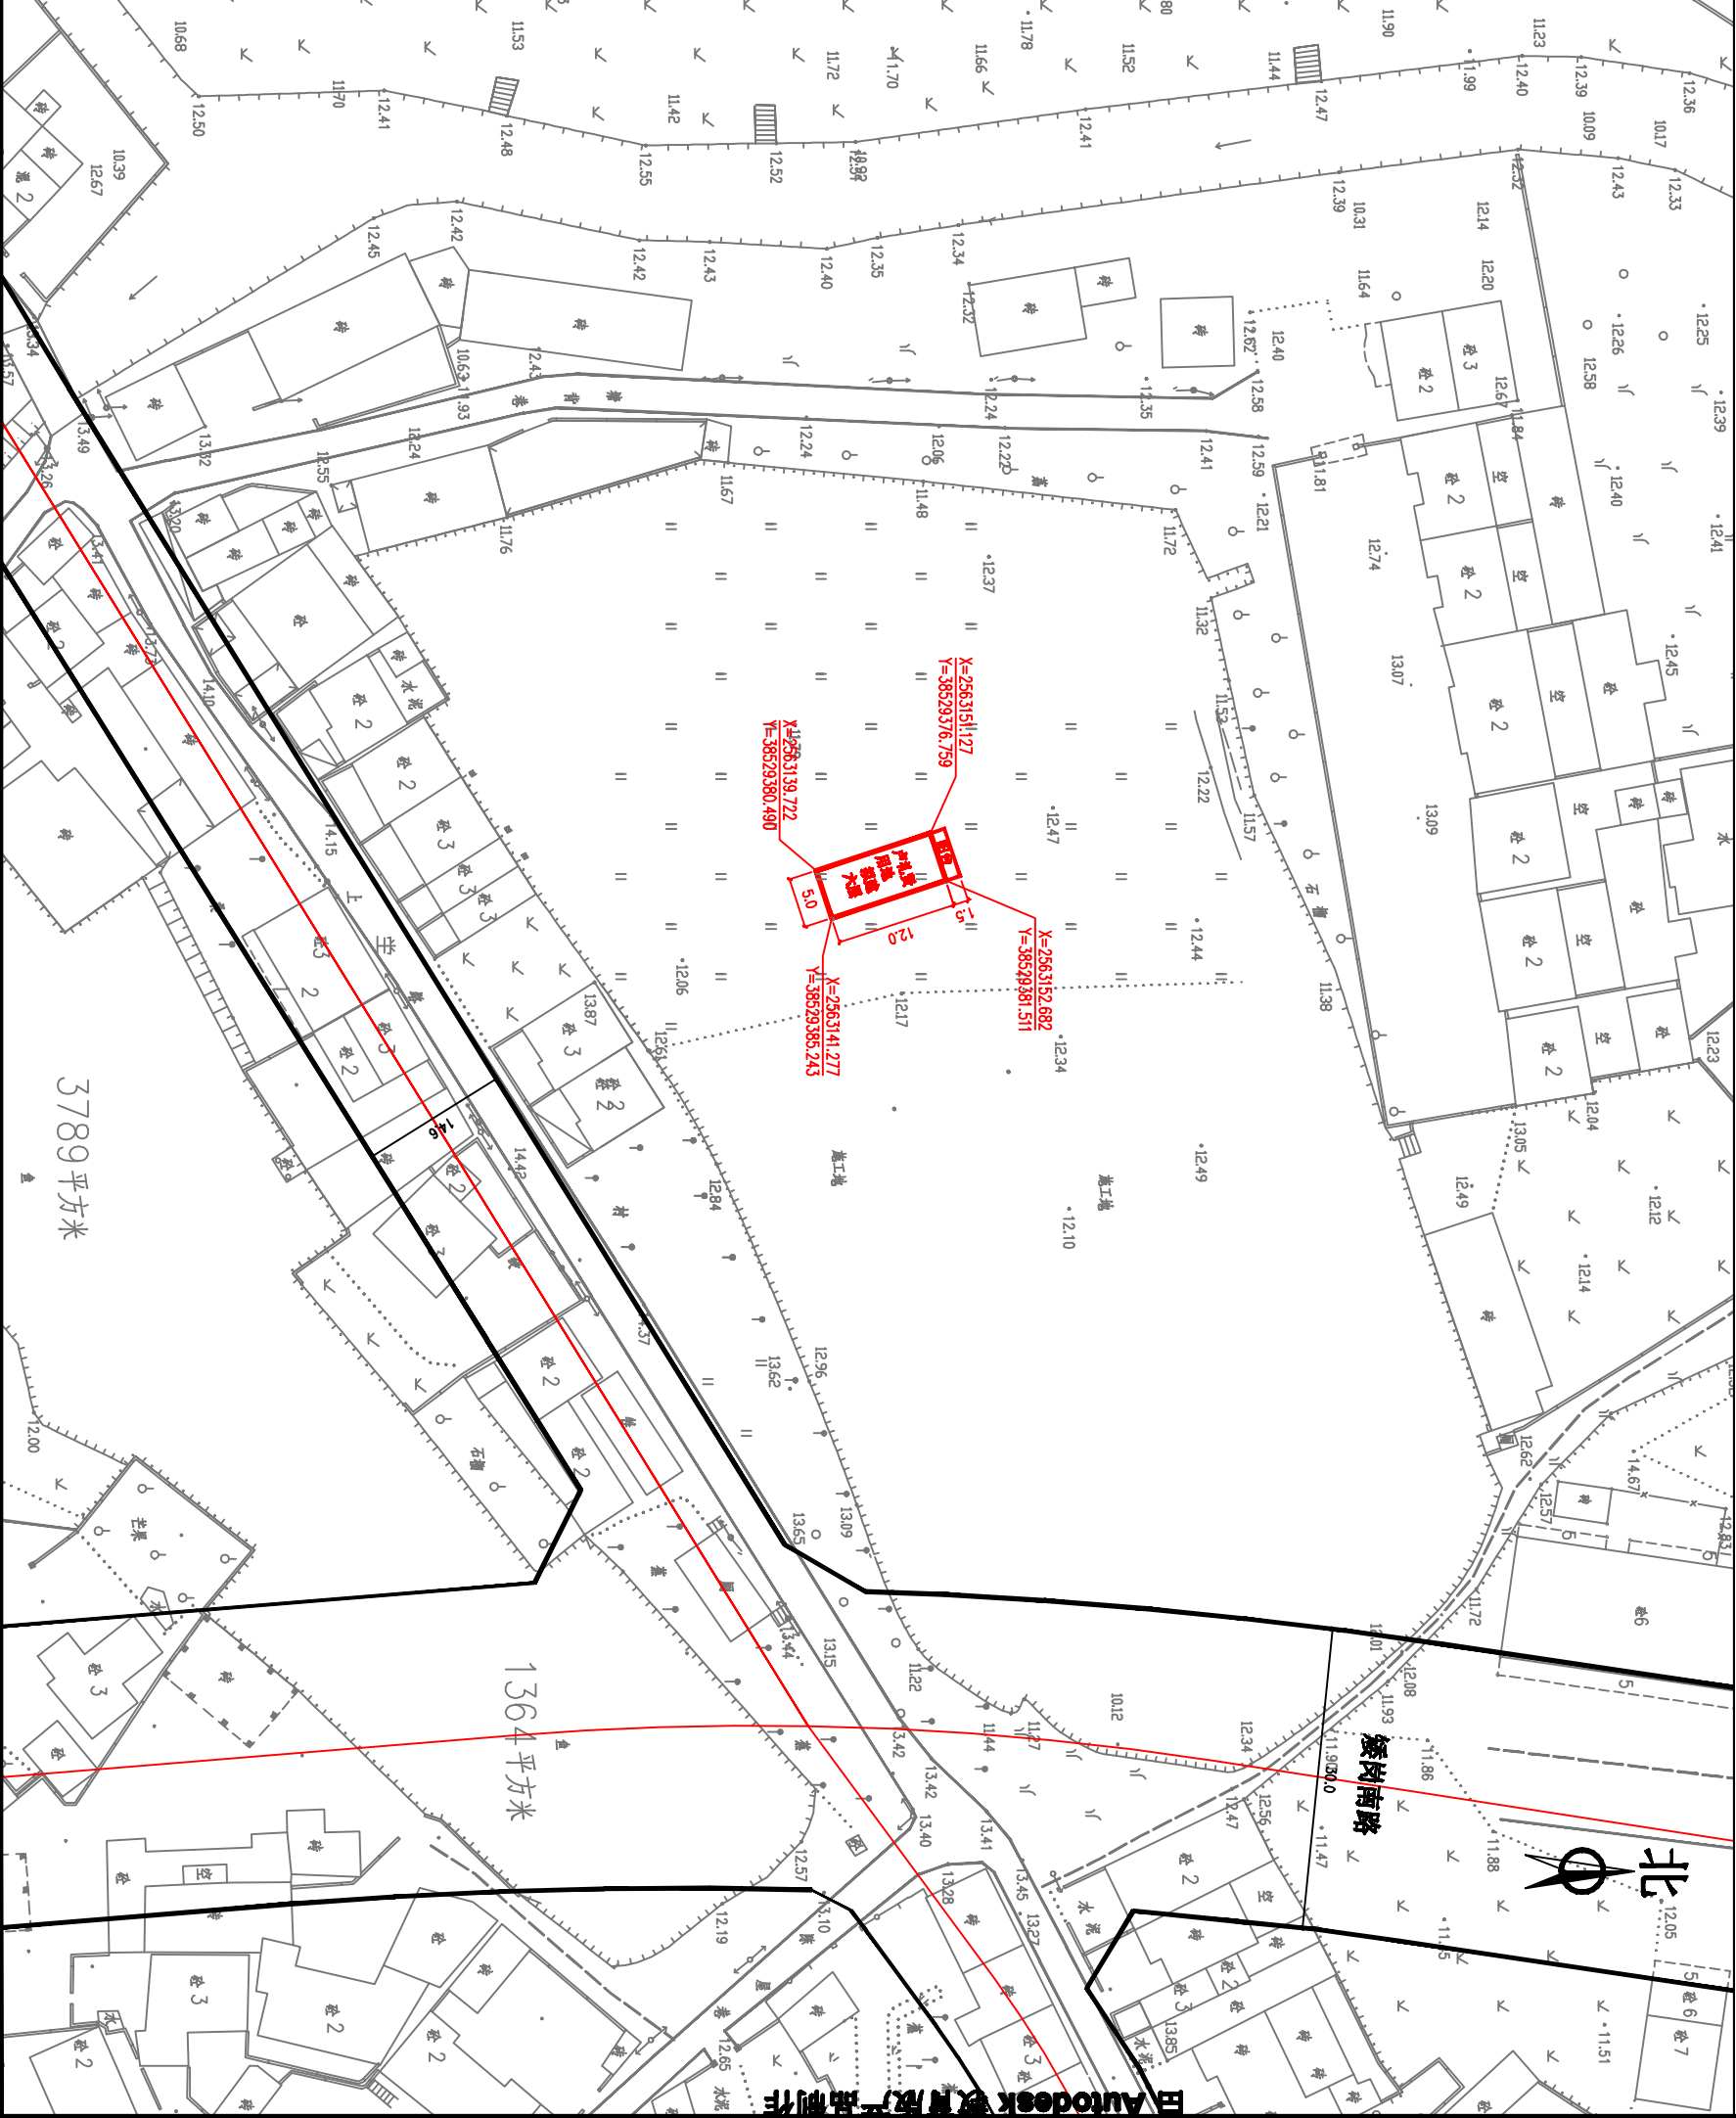

Autodesk

Autodesk 教育版产品制作