

关于喜斯达电器（惠州）有限公司厂区总平面方案调整的公示

我局收到喜斯达电器（惠州）有限公司提出办理位于石湾镇铁场村帅安村民小组科技大道北侧（土名）地段的厂区总平面方案调整审查的申请。依照《中华人民共和国城乡规划法》第四十条、《广东省城乡规划条例》第二十九条的规定，现对相关事项公布如下：



建设项目名称：喜斯达电器（惠州）有限公司厂区总平面方案调整审查

建设内容：总用地面积为96525㎡，总建筑面积96622.6㎡，建筑占地面积33281.3㎡，容积率1.0，建筑系数34.48%，绿地率15%。

凡与以上申请事项有重大利益关系的关系人（单位），可依照《广东省城乡规划条例》的规定，在公示之日起十日内向本局提出申述。逾期未提出的视为放弃上述权利。

联系人：许工
联系电话：0752-6621559

博罗县住房和城乡建设局
2018年11月5日

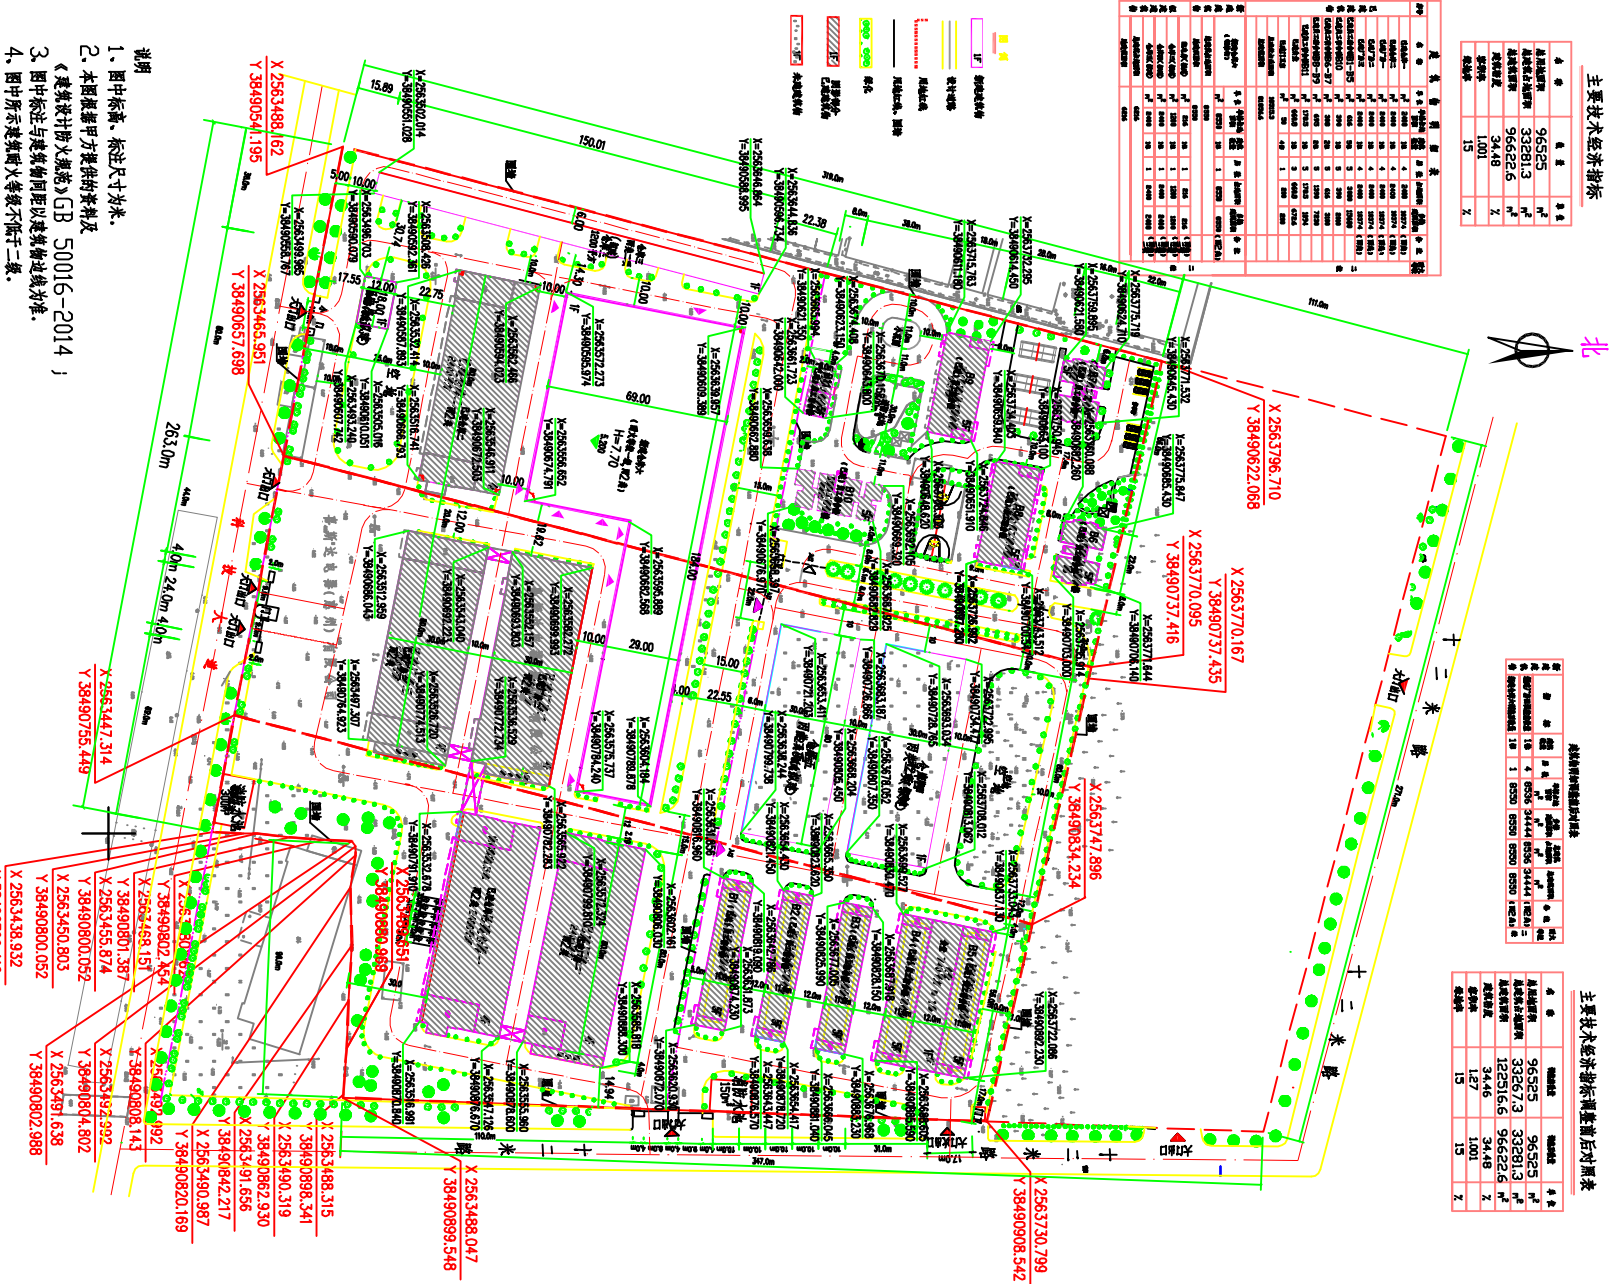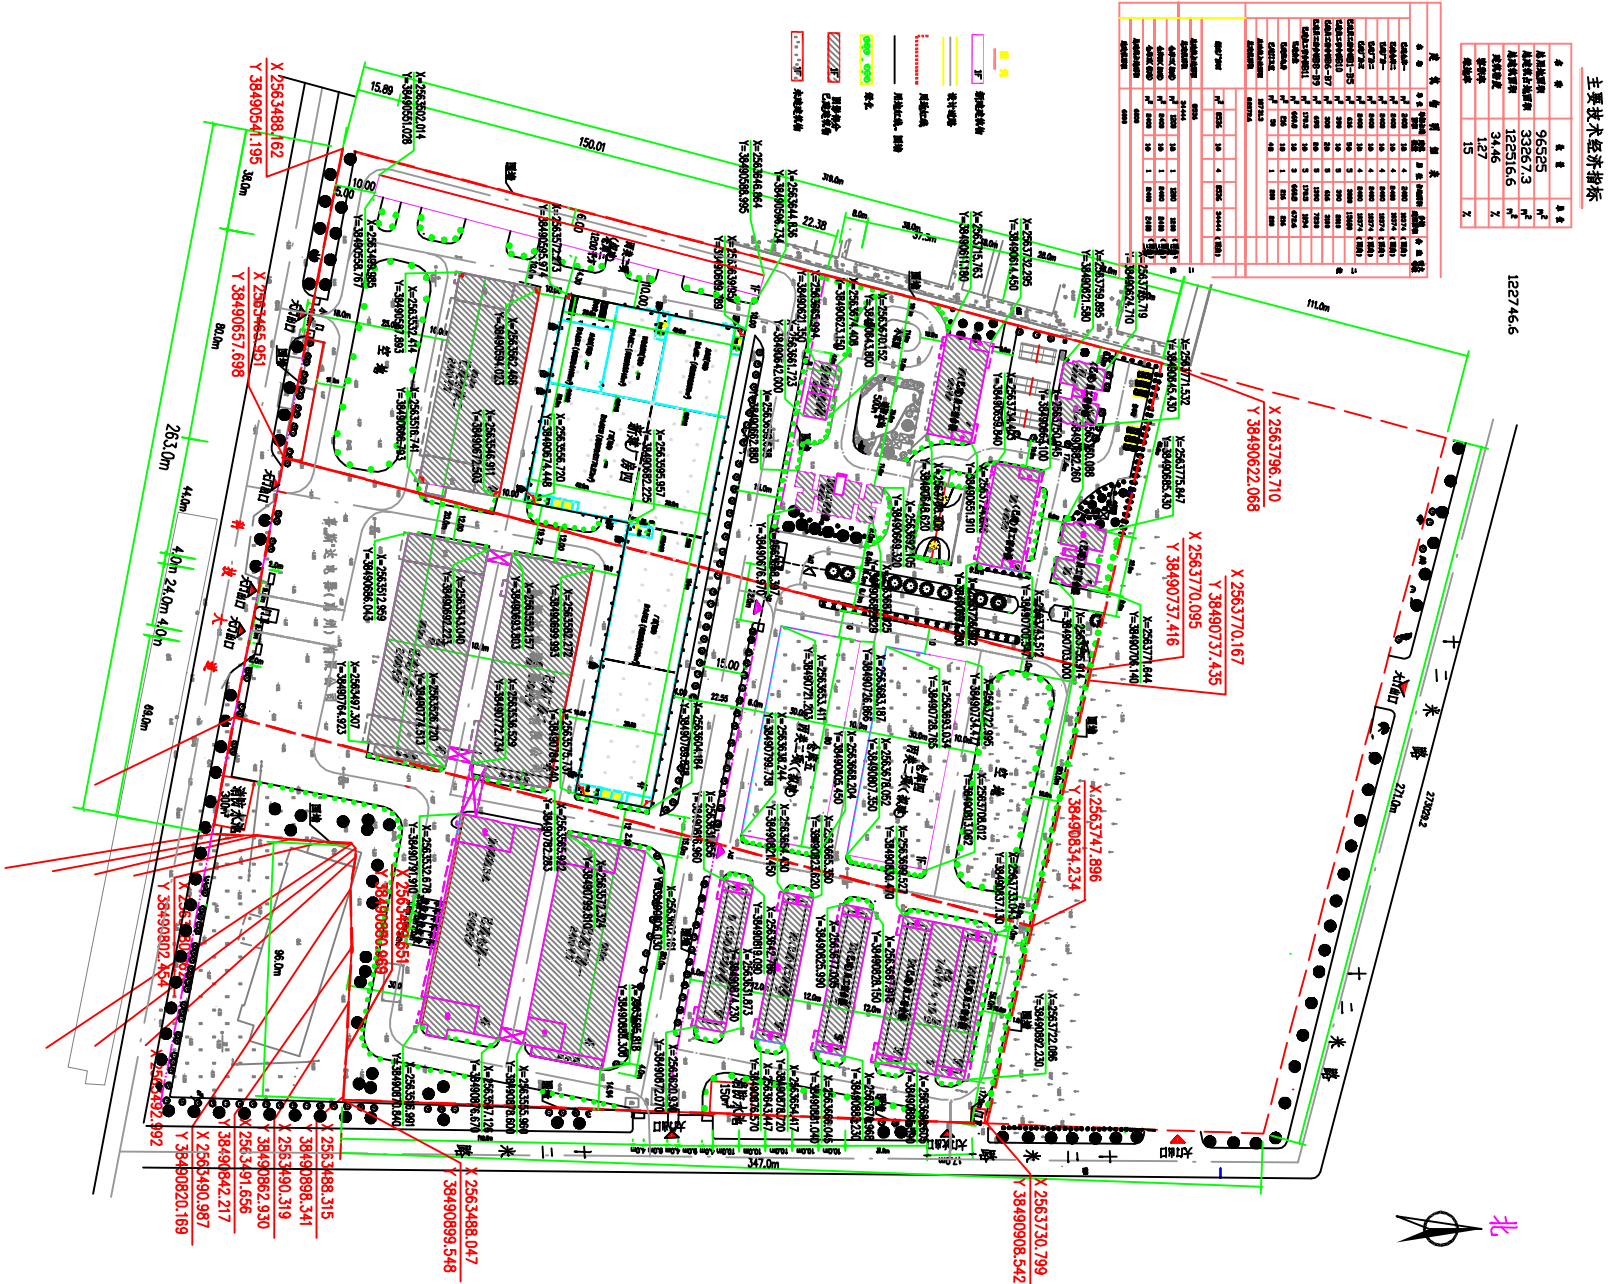

原规划总平面方案

调整后规划总平面方案