

关于惠州市思科瑞电子有限公司厂区总平面方案的公示



我局收到惠州市思科瑞电子有限公司提出办理位于博罗县杨侨镇大坑办事处地段的厂区总平面方案审查的申请。依照《中华人民共和国城乡规划法》第四十条、《广东省城乡规划条例》第二十九条的规定，现将相关事项公布如下：

建设项目名称：惠州市思科瑞电子有限公司厂区总平面方案审查
建设内容：该方案由3栋5层厂房和1栋6层宿舍楼组成，技术经济指标为：计算指标用地面积13248㎡，建筑占地面积6771.7㎡，建筑面积36506.6㎡，容积率1.08，行政办公及生活服务设施用地占总用地面积的6.08%（建筑面积占项目容积率建筑面积的16.48%）。厂房消防耐火等级为二级，生产火灾危险性为丙类。
凡与以上申请事项有重大利益关系的关系人（单位），可依照《广东省城乡规划条例》的规定，在公示之日起十日内向本局提出申述。逾期未提出的视为放弃上述权利。

联系人：郭青
联系电话：0752-6621559

博罗县住房和城乡建设局
2018年12月4日

由 Autodesk 教育版产品制作

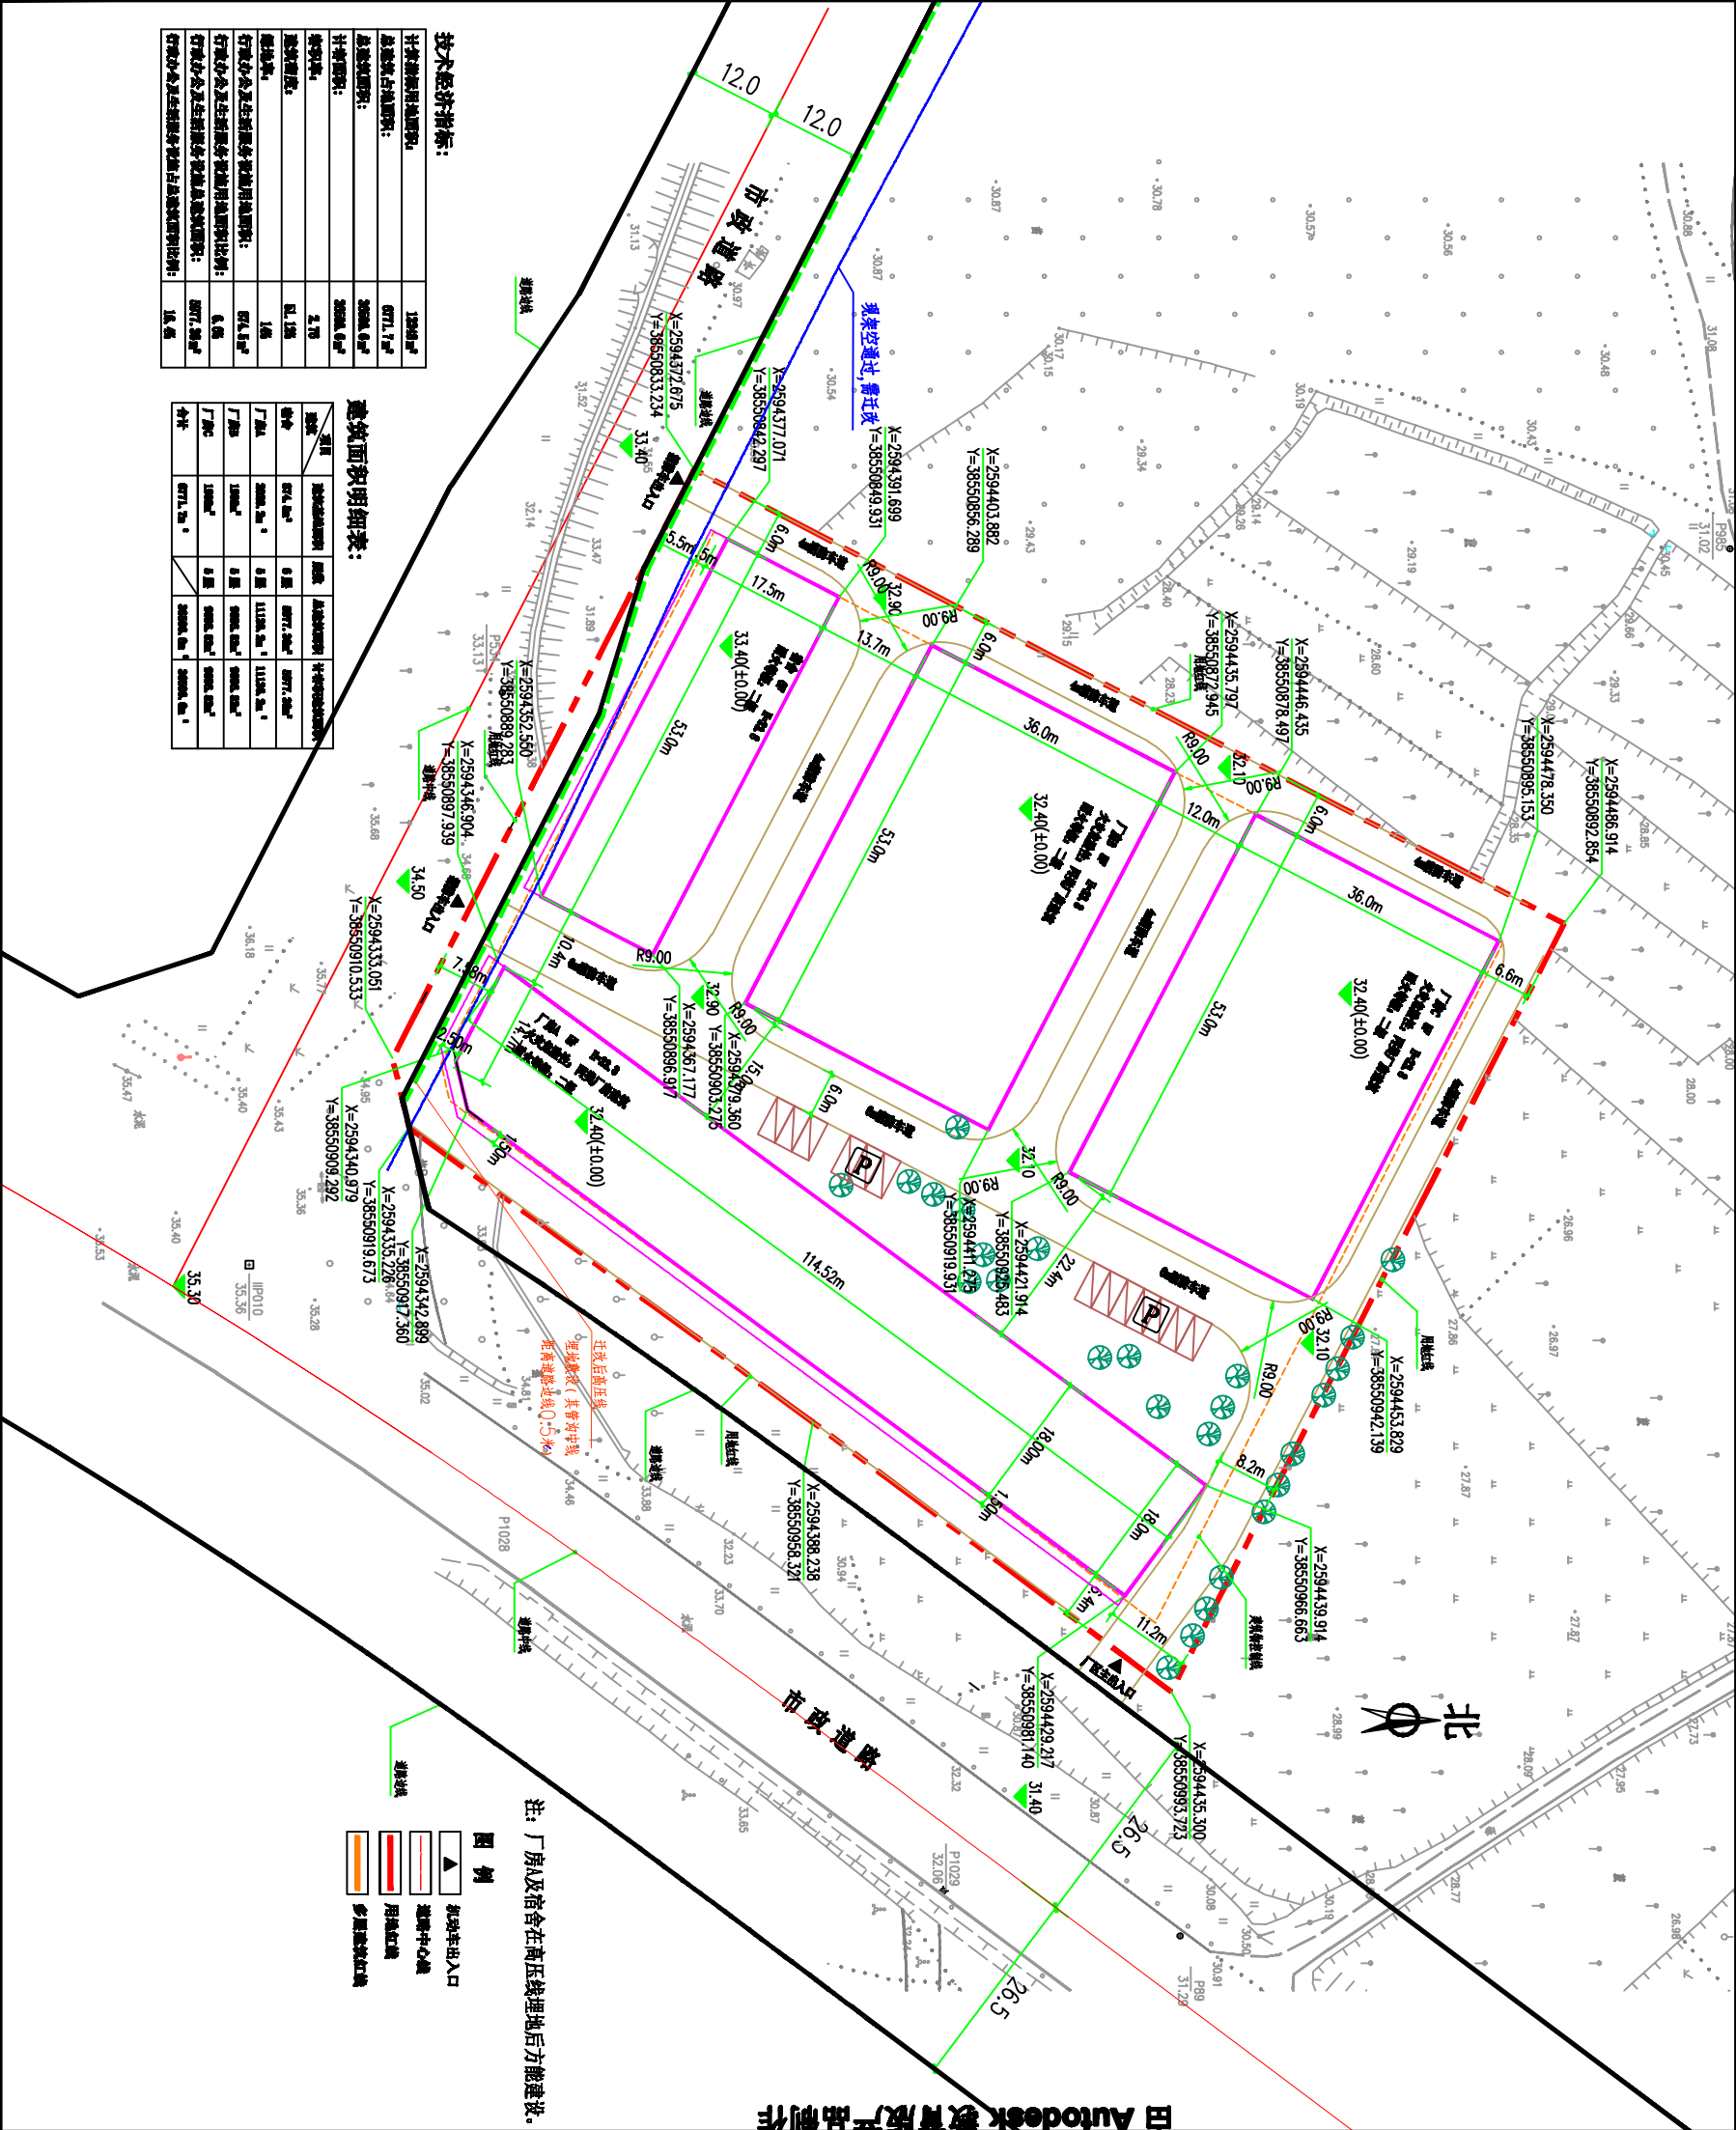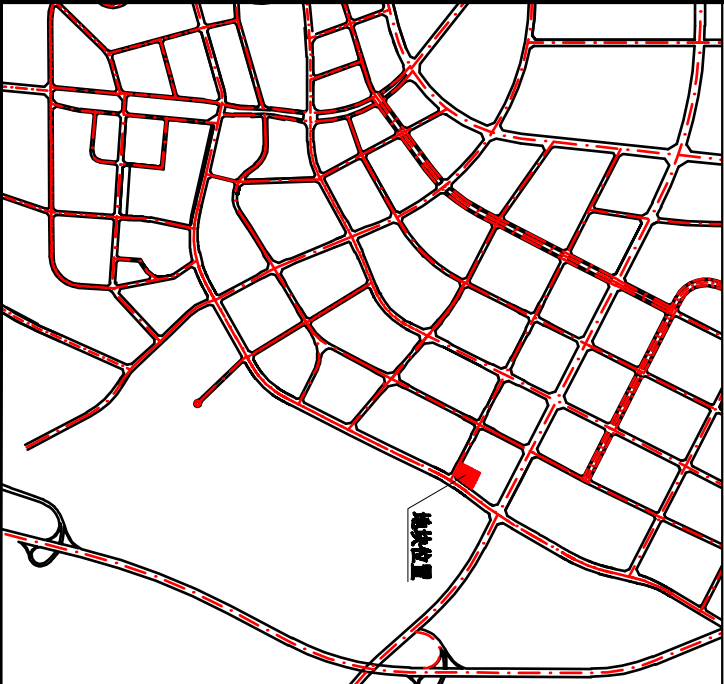

由 Autodesk 教育版产品制作