

关于雅拓莱焊接科技（惠州）有限公司厂区总平面方案的公示

我局收到雅拓莱焊接科技（惠州）有限公司提出办理位于龙华镇柳村村大塘下（土名）地段的厂区总平面方案审查的申请，依照《中华人民共和国城乡规划法》第四十条、《广东省城乡规划条例》第二十九条的规定，现对相关事项公布如下：

建设项目名称：雅拓莱焊接科技（惠州）有限公司厂区总平面方案审查

建设内容：厂区内已建1栋3层厂房和1栋3层办公楼，均取得房产证。

现送审加建项目技术指标如下：

拟建厂房二，建筑占地面积3225㎡，层数为五层，计容总建筑面积16421.1㎡，建筑高度为23.9m，火灾危险性类别为丁类，建筑耐火等级为二级。



拟建厂房三，建筑占地面积1100㎡，层数为五层，计容总建筑面积5618.2㎡，建筑高度为23.9m，火灾危险性类别为丁类，建筑耐火等级为二级。

凡与以上申请事项有重大利害关系的关系人（单位），可依照《广东省城乡规划条例》的规定，在公示之日起十日内向本局提出申述。逾期未提出的视为放弃上述权利。

联系人：郭青
联系电话：0752-6621559

博罗县住房和城乡建设局
2018年12月4日

由 Autodesk 教育版产品制作

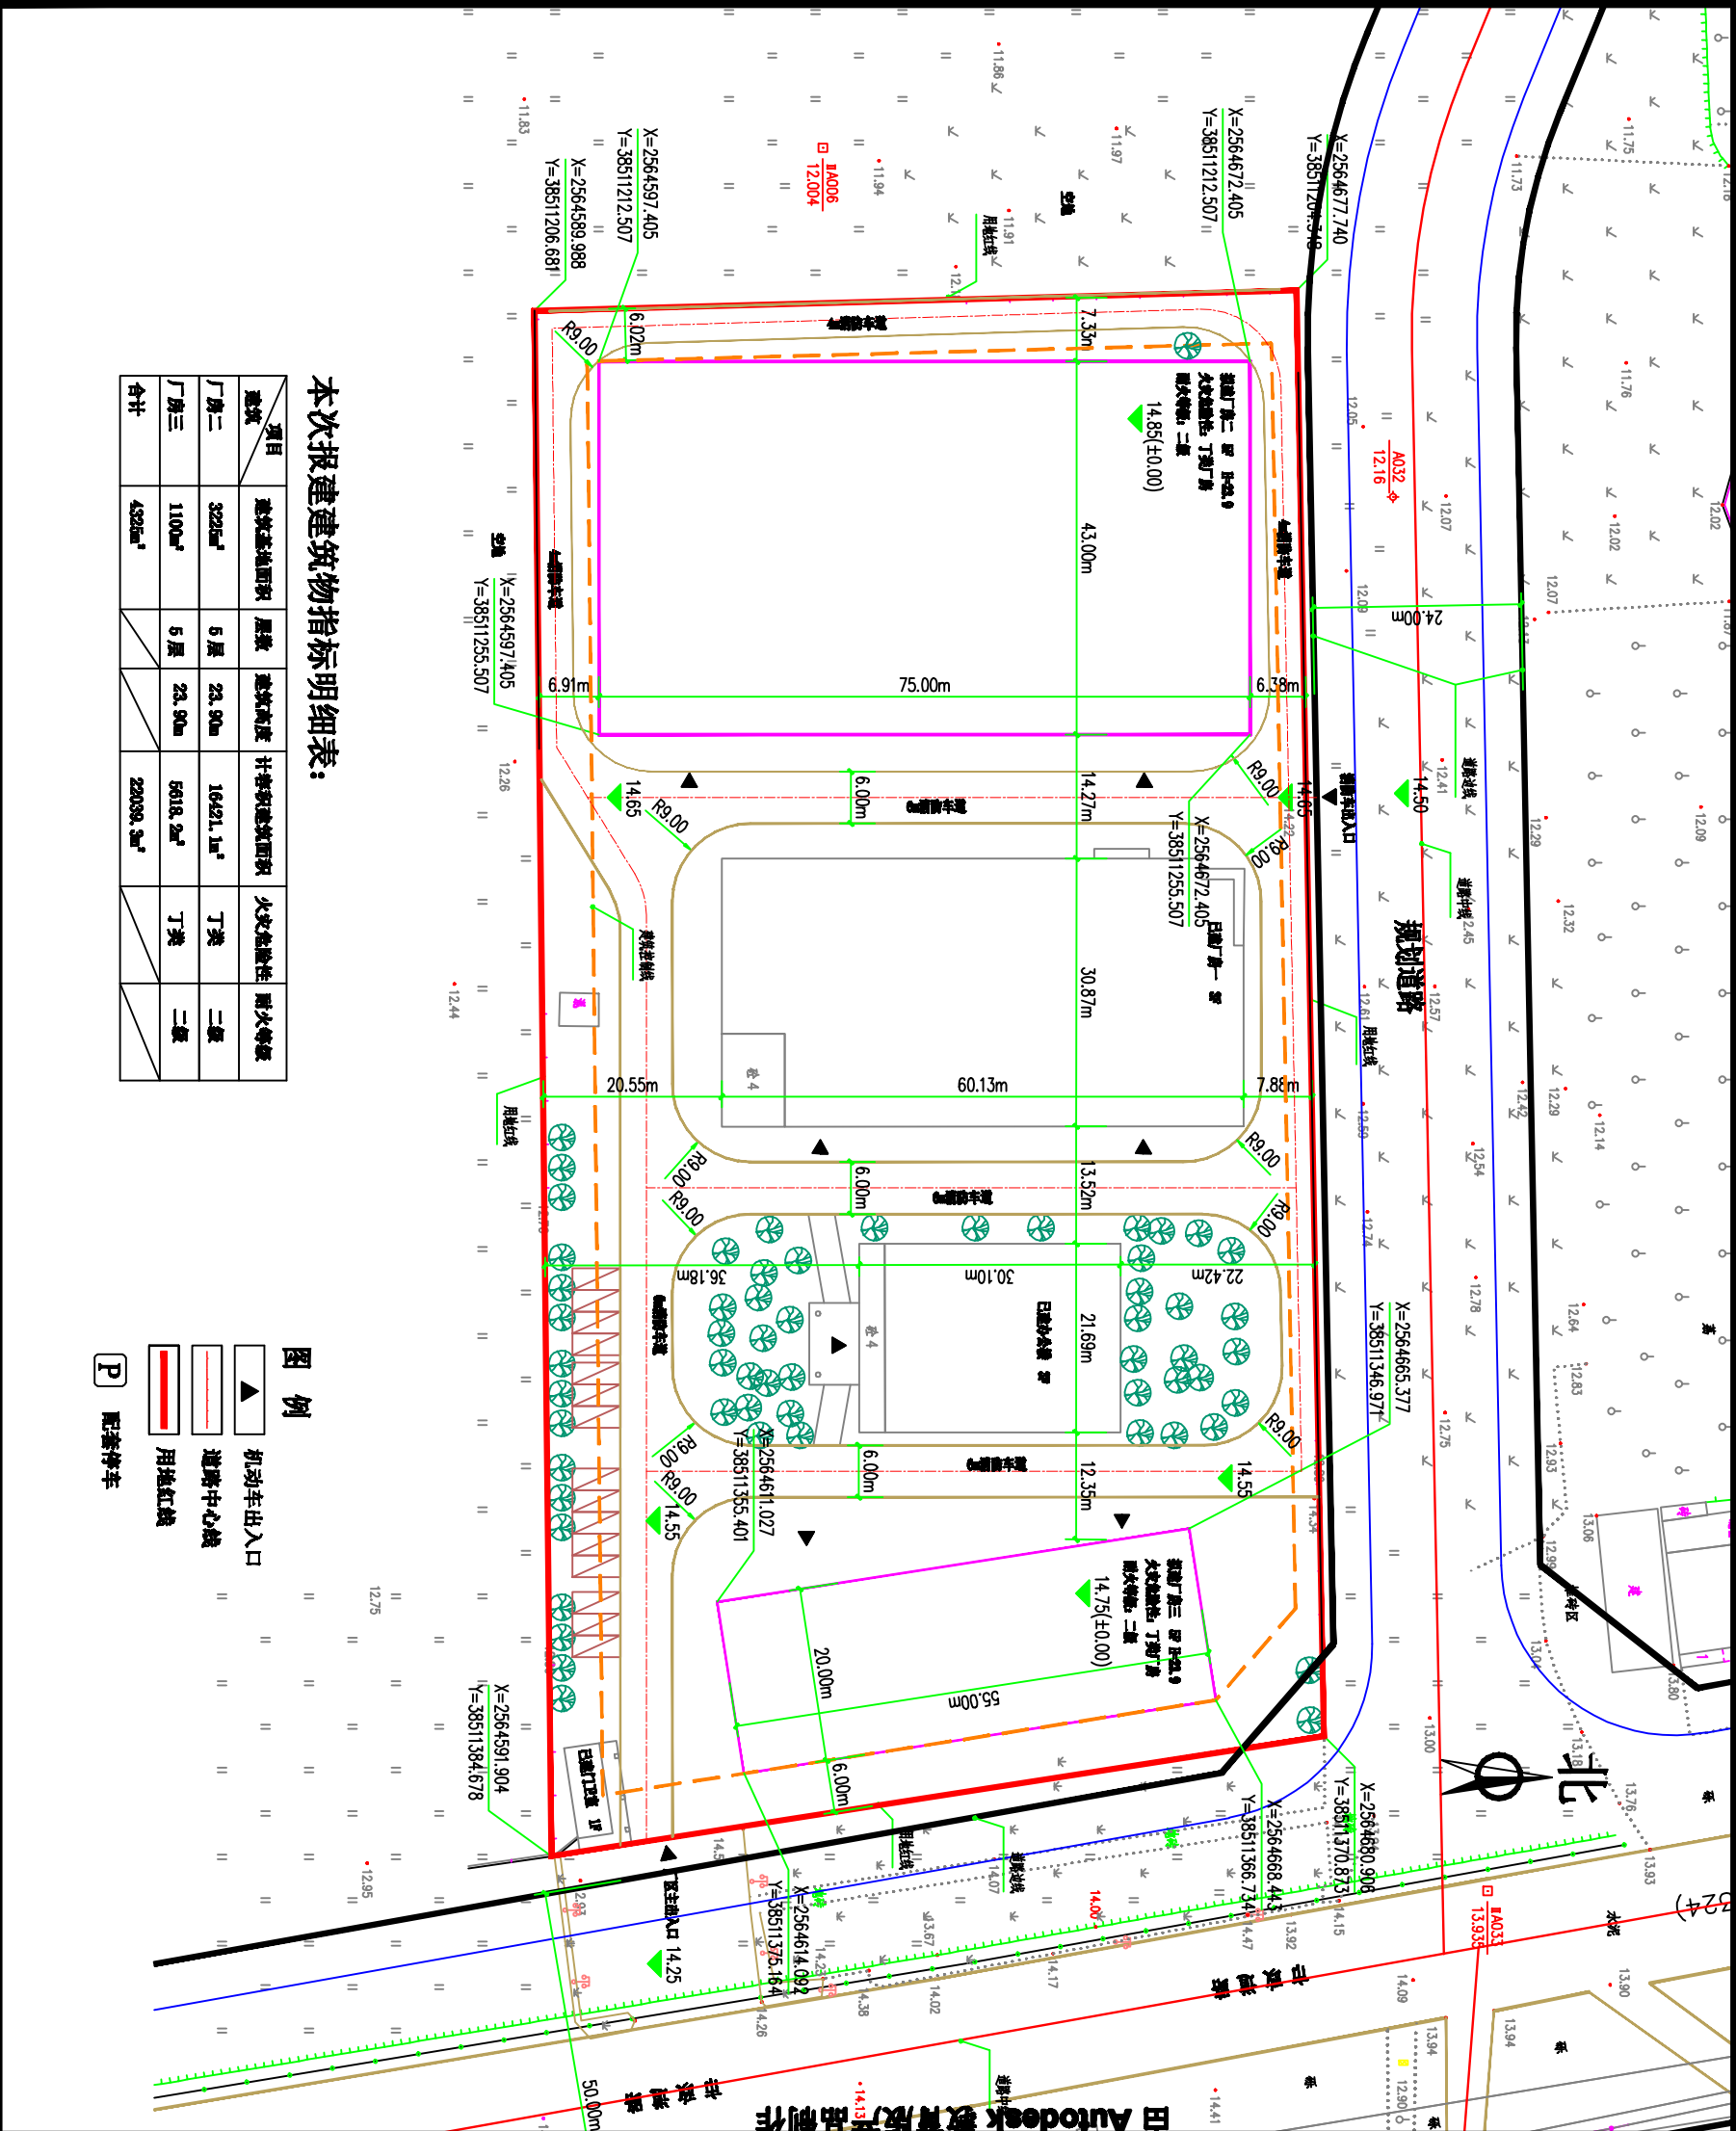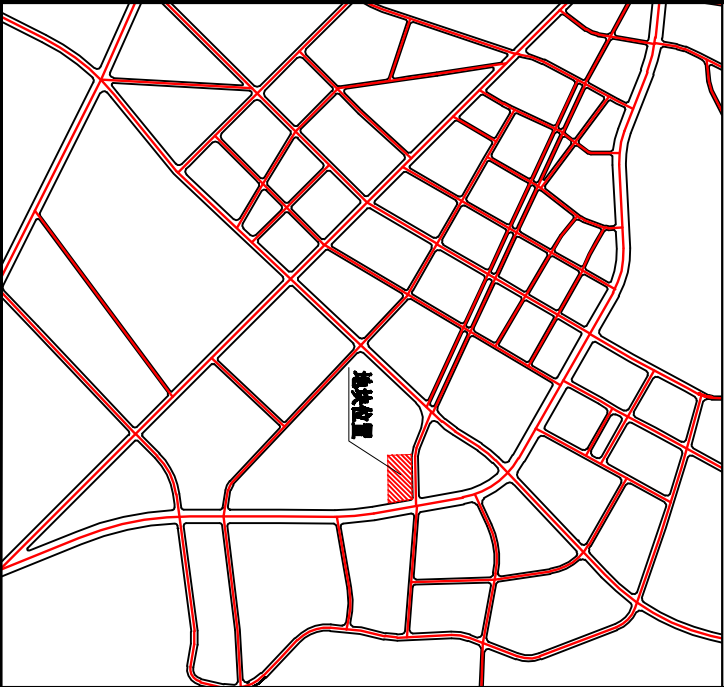

由 Autodesk 教育版产品制作