

关于观音阁新供电所总平面方案的公示

我局收到广东电网有限责任公司惠州博罗供电局提出办理位于博罗县观音阁镇挂岭村观音阁开发区地段的观音阁新供电所总平面方案审查的申请。依照《中华人民共和国城乡规划法》第四条、《广东省城乡规划条例》第二十九条的规定，现对相关事项公布如下：

建设项目名称：观音阁新供电所总平面方案审查



建设内容：该方案由1栋4层办公楼和1栋1层仓库组成，技术经济指标为：计算指标用地面积4160㎡，建筑占地面积703.25㎡，建筑面积1933.5㎡，计容建筑面积1933.5㎡，容积率0.465，建筑密度16.9%。

凡与以上申请事项有重大利益关系的关系人（单位），可依照《广东省城乡规划条例》的规定，在公示之日起十日内向本局提出申述。逾期未提出的视为放弃上述权利。

联系人：郭工
联系电话：0752-6621559

博罗县住房和城乡建设局
2018年12月7日

由 Autodesk 教育版产品制作

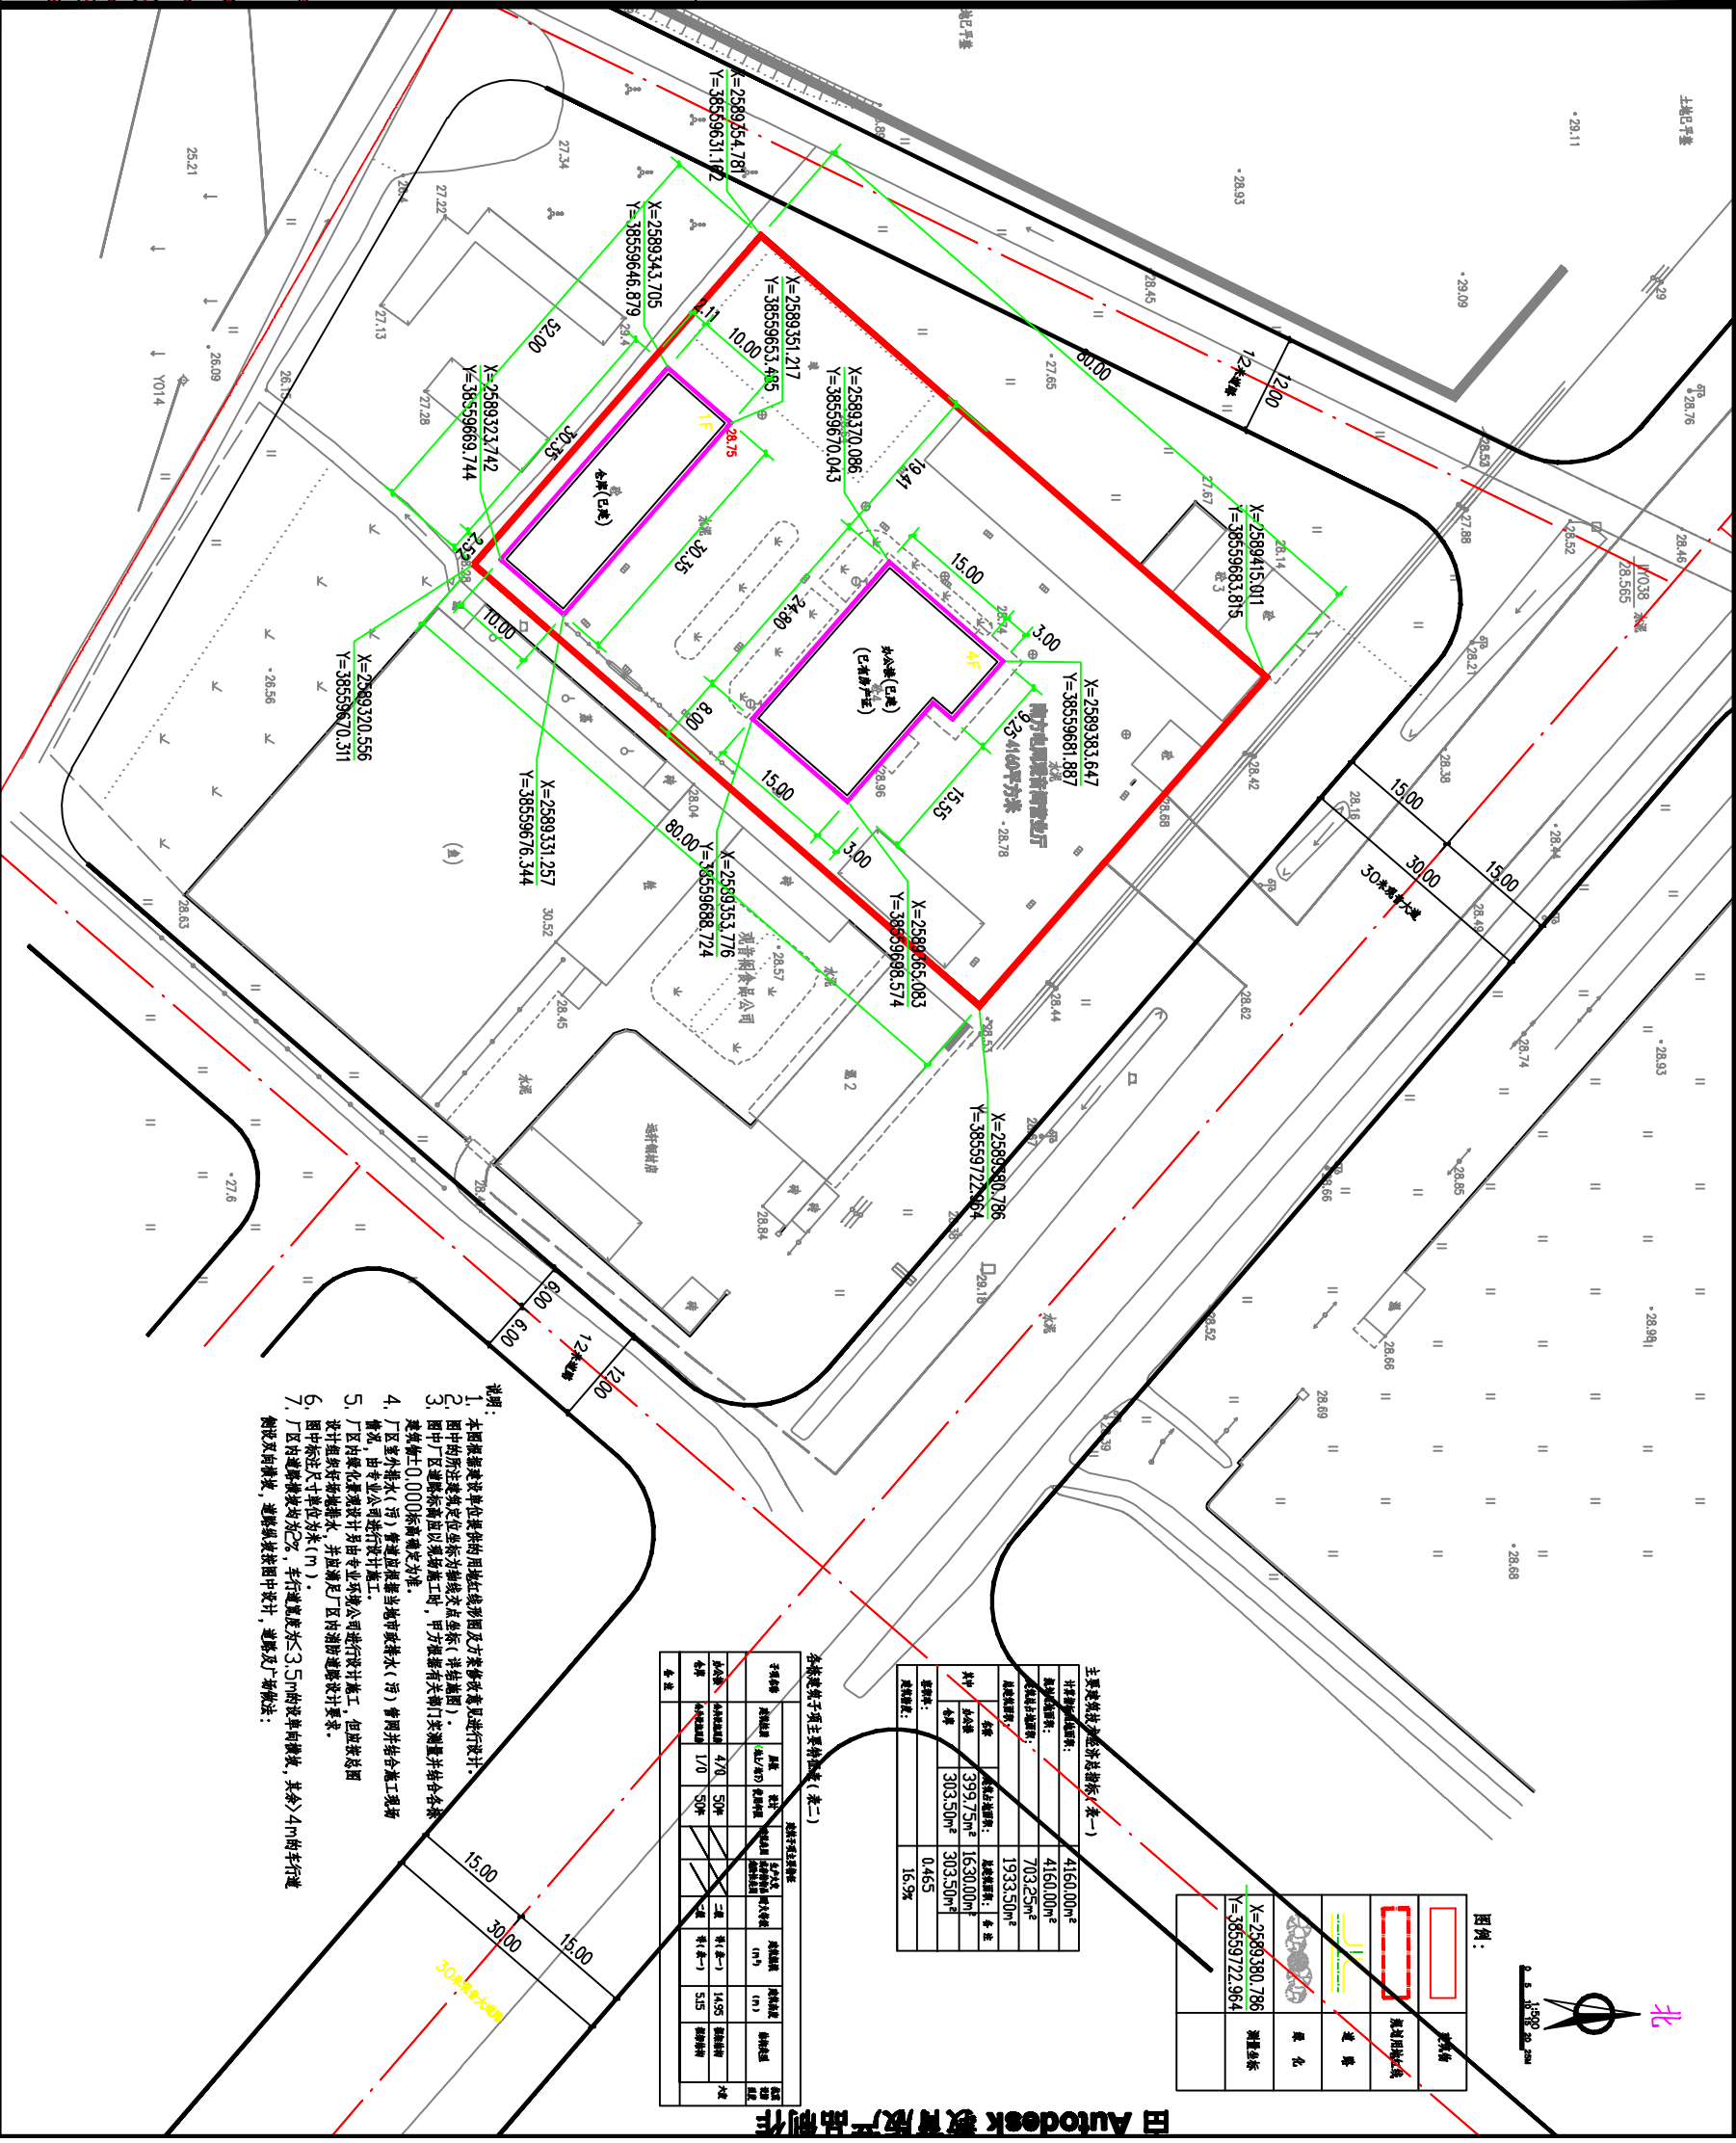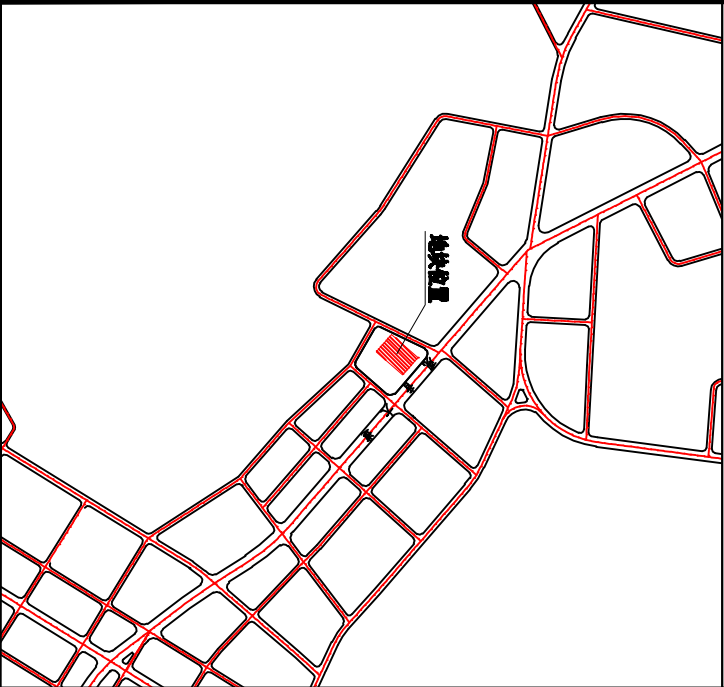

由 Autodesk 教育版产品制作