

关于受理林锦坤、陈春娥加建住宅楼报建申请的公示

我局收到林毓坤、陈青敏提出的办理位于博罗县罗阳镇桥东五路九号地段住宅建设项目《建设工程规划许可证》的申请及有关材料。现依照《中华人民共和国城乡规划法》第四十条及《广东省城乡规划条例》第二十九条规定，对相关事项公示如下：



申请建设项目名称：林锦坤、陈青娥住宅楼（加建）
申请建设内容：地块面积130平方米，不动产权证号为粤（2018）博罗县不动产权第0025641号、第0025642号，原有两层，现加建两层，加建建筑面积≤375平方米，总建筑面积≤391.78平方米，加建层高：三层至四层为3.2米，总高≤13.8米。（详见附图）

有关该项目的详细信息，可到我局总工室查询。

凡与以上申请事项有重大利益关系的关系人(单位),可依照《广东省城乡规划条例》的规定,在公示之日起十日内向我局反映。逾期未提出的视为放弃上述权利。

联系人: 郭工
联系电话: (0752) 6621559
传真: (0752) 6293661

博罗县住房和城乡建设局
2019年1月23日

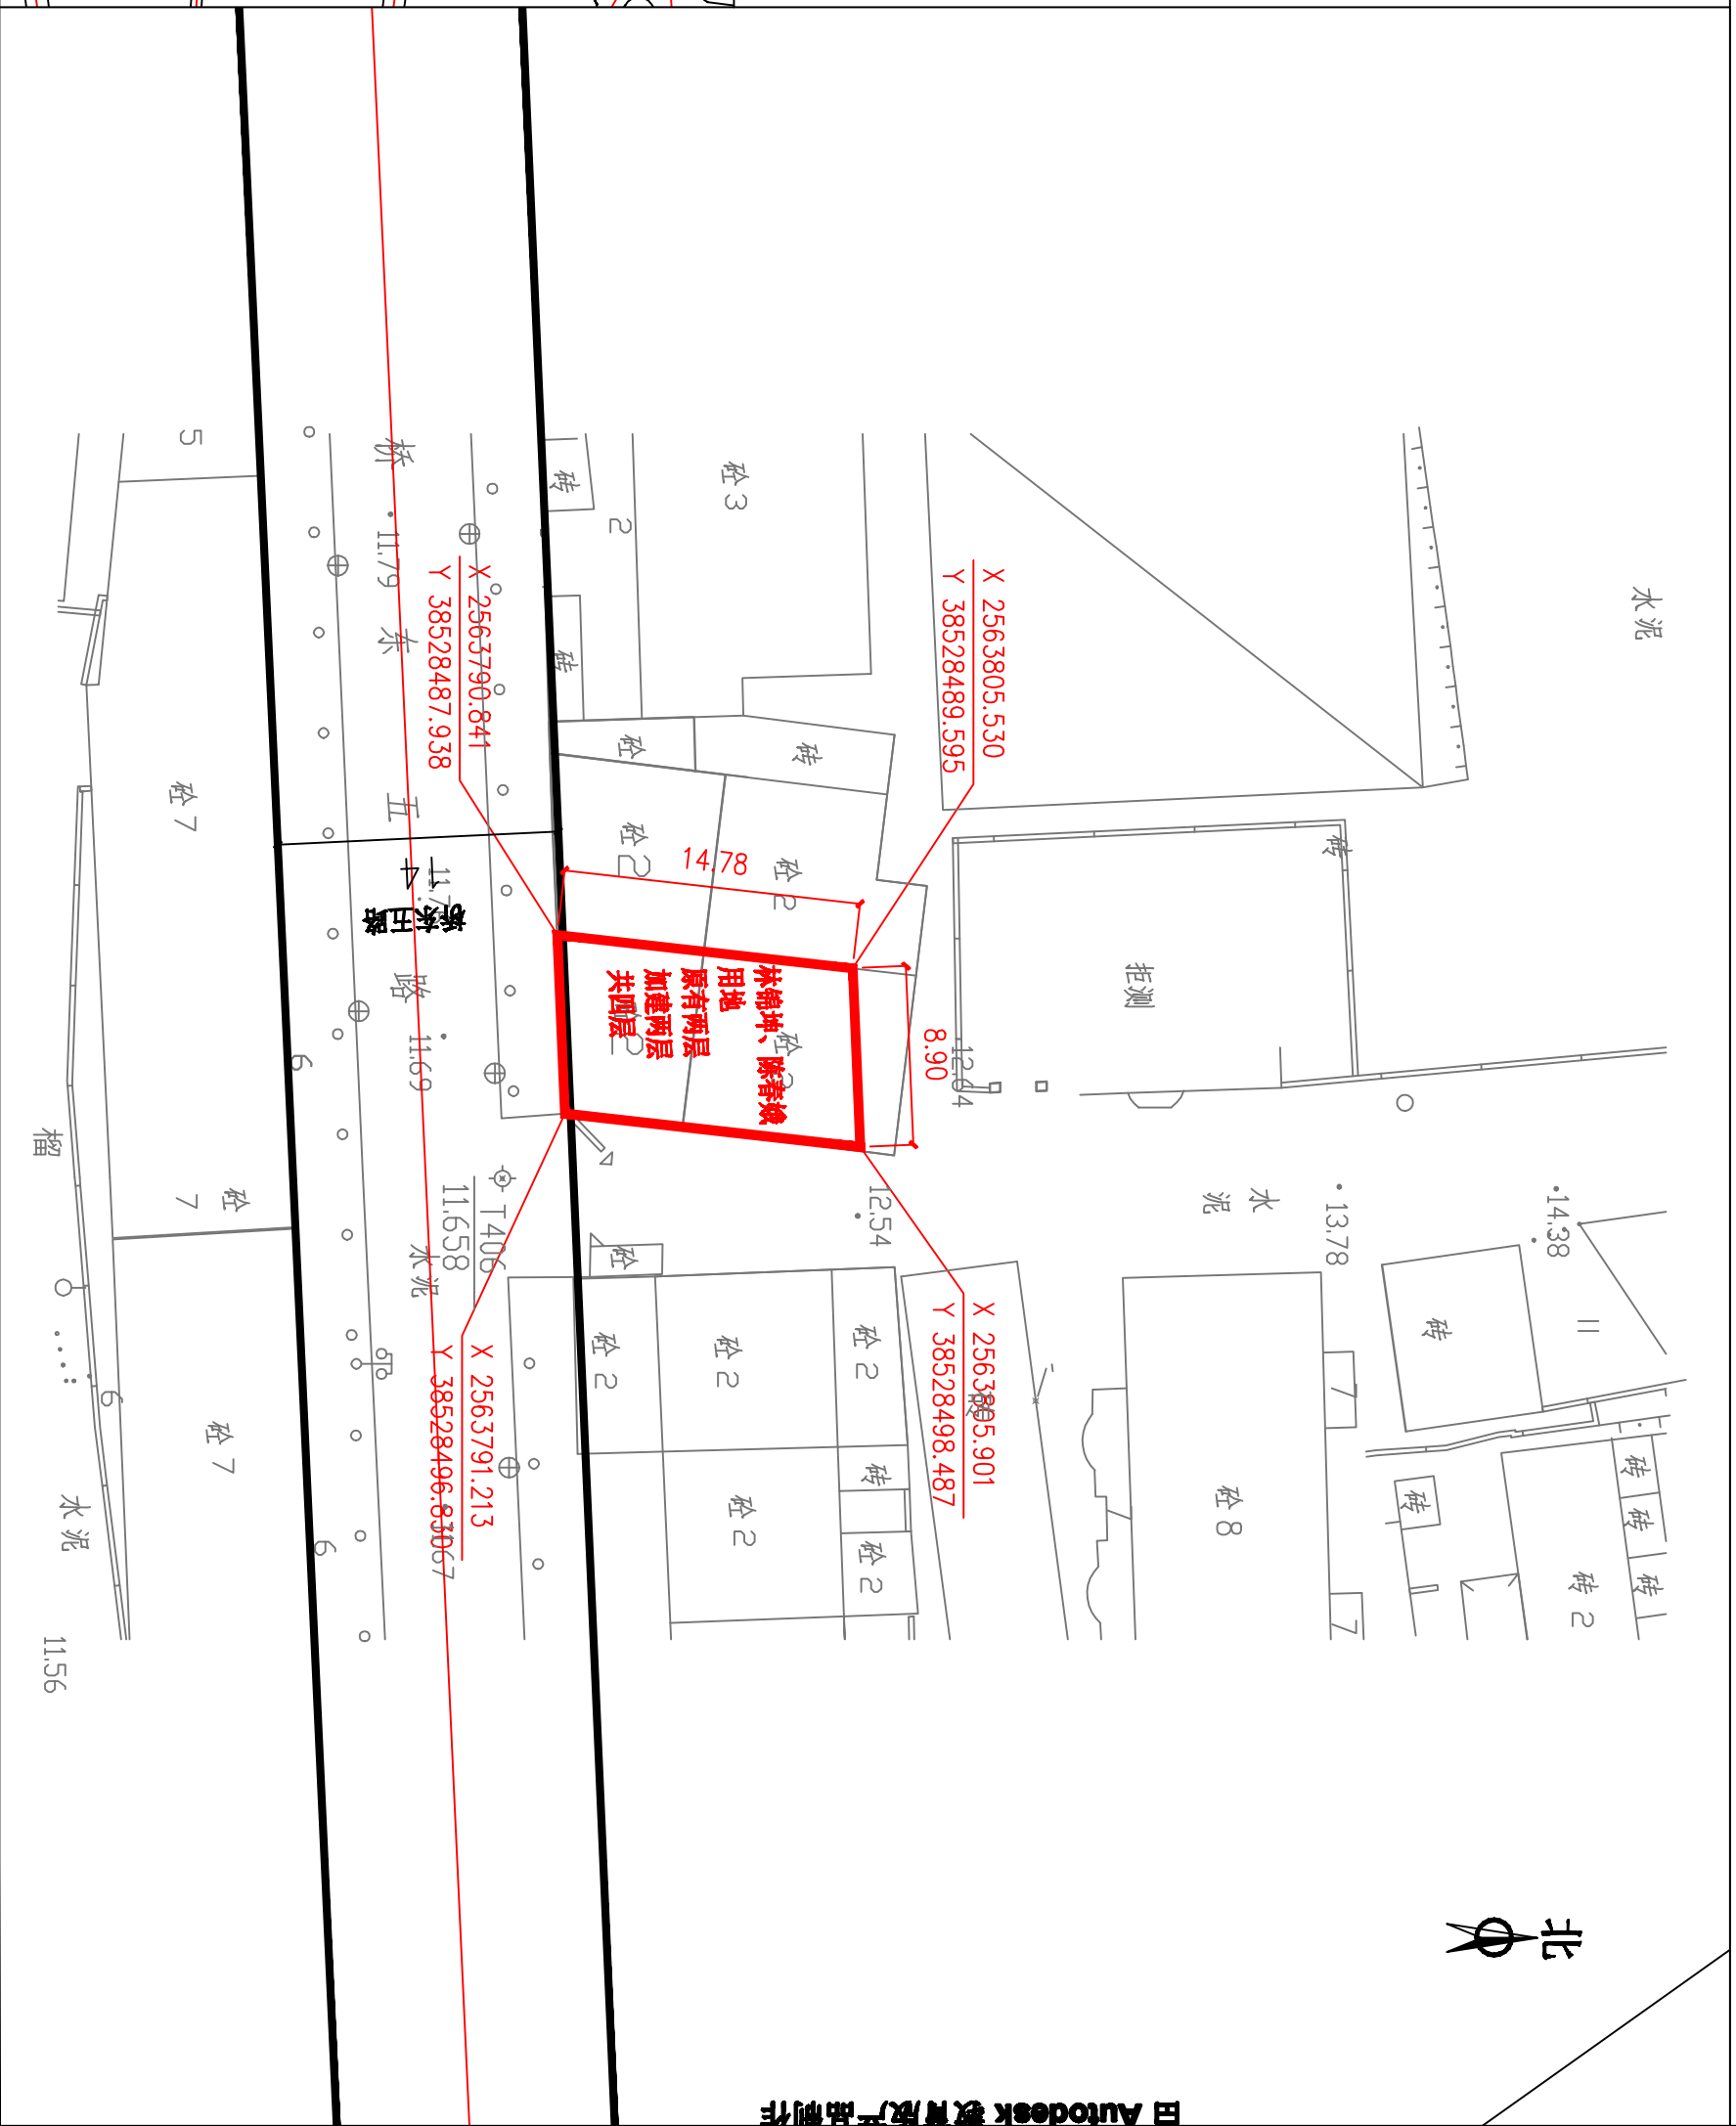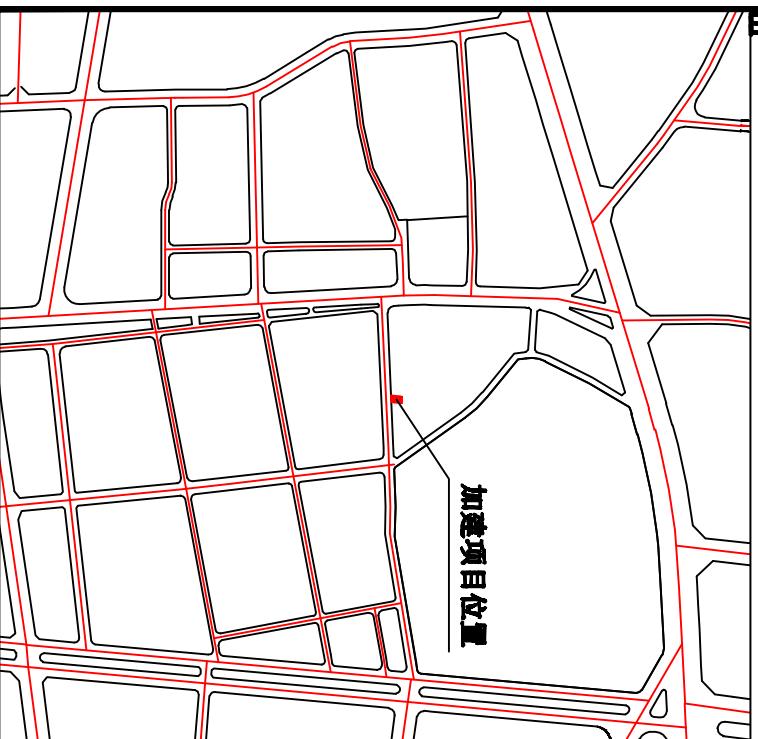

陳春煥、林錦坤、

原有两层
加建两层
共四层

X	2563805.530
Y	38528489.595

X	256385.901
Y	38528498.487

X	2563790.841
Y	38528487.938

$$\begin{array}{r} 406 \\ \times 2563791.213 \\ \hline 11.658 \\ \hline \end{array}$$

~~桥 · 11.79 东~~

五

1101

小名

5

7 砒

7

i

楊

永北

11.56