

关于广东省南粤交通石化能源有限公司-博罗平安服务区加油站总平面方案的公示

我局收到广东省南粤交通石化能源有限公司提出办理位于博罗平安服务区的加油站总平面方案审查的申请。依照《广东省城乡规划条例》第二十九条的规定，现对相关事项公布如下：

申请建设项目名称：博罗平安服务区加油站总平面方案审查


申请建设项目内容：该项目博罗平安服务区东、西两加油站组成，其中：东区加油站用地面积4216.33m²，总建筑面积1146m²；西区加油站用地面积2934.79m²，总建筑面积794m²。

凡与以上申请事项有重大利益关系的关系人（单位），可依照《广东省城乡规划条例》的规定，在公示之日起十日内向本局提出申述。逾期未提出的视为放弃上述权利。


联系人:赖工

联系电话: 6621559

博罗县住房和城乡建设局
2019年1月24日

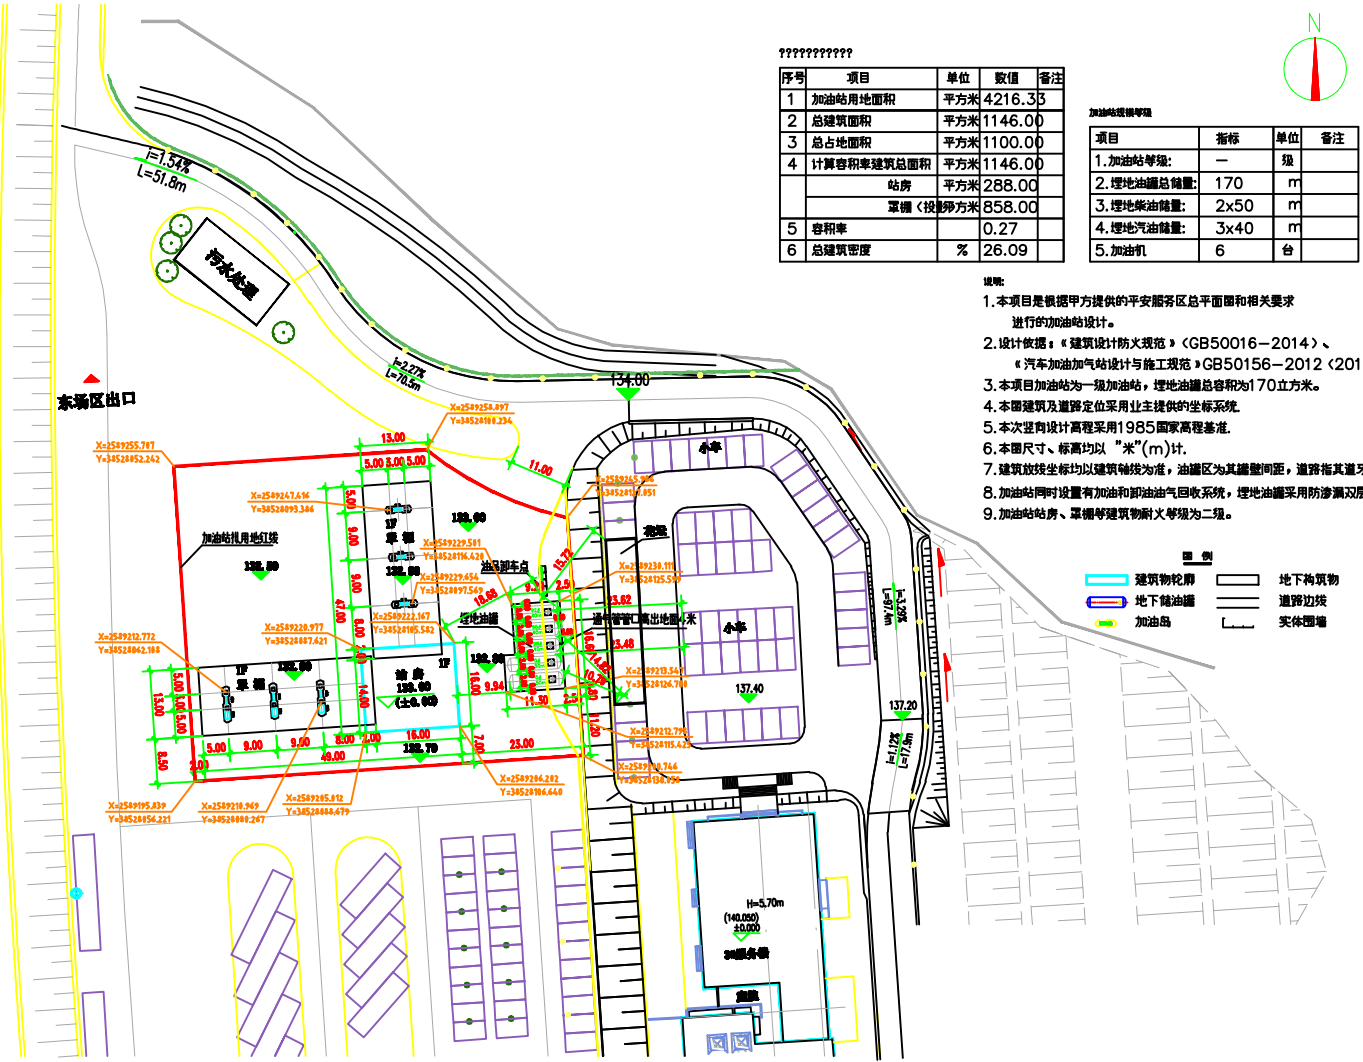

东区加油站

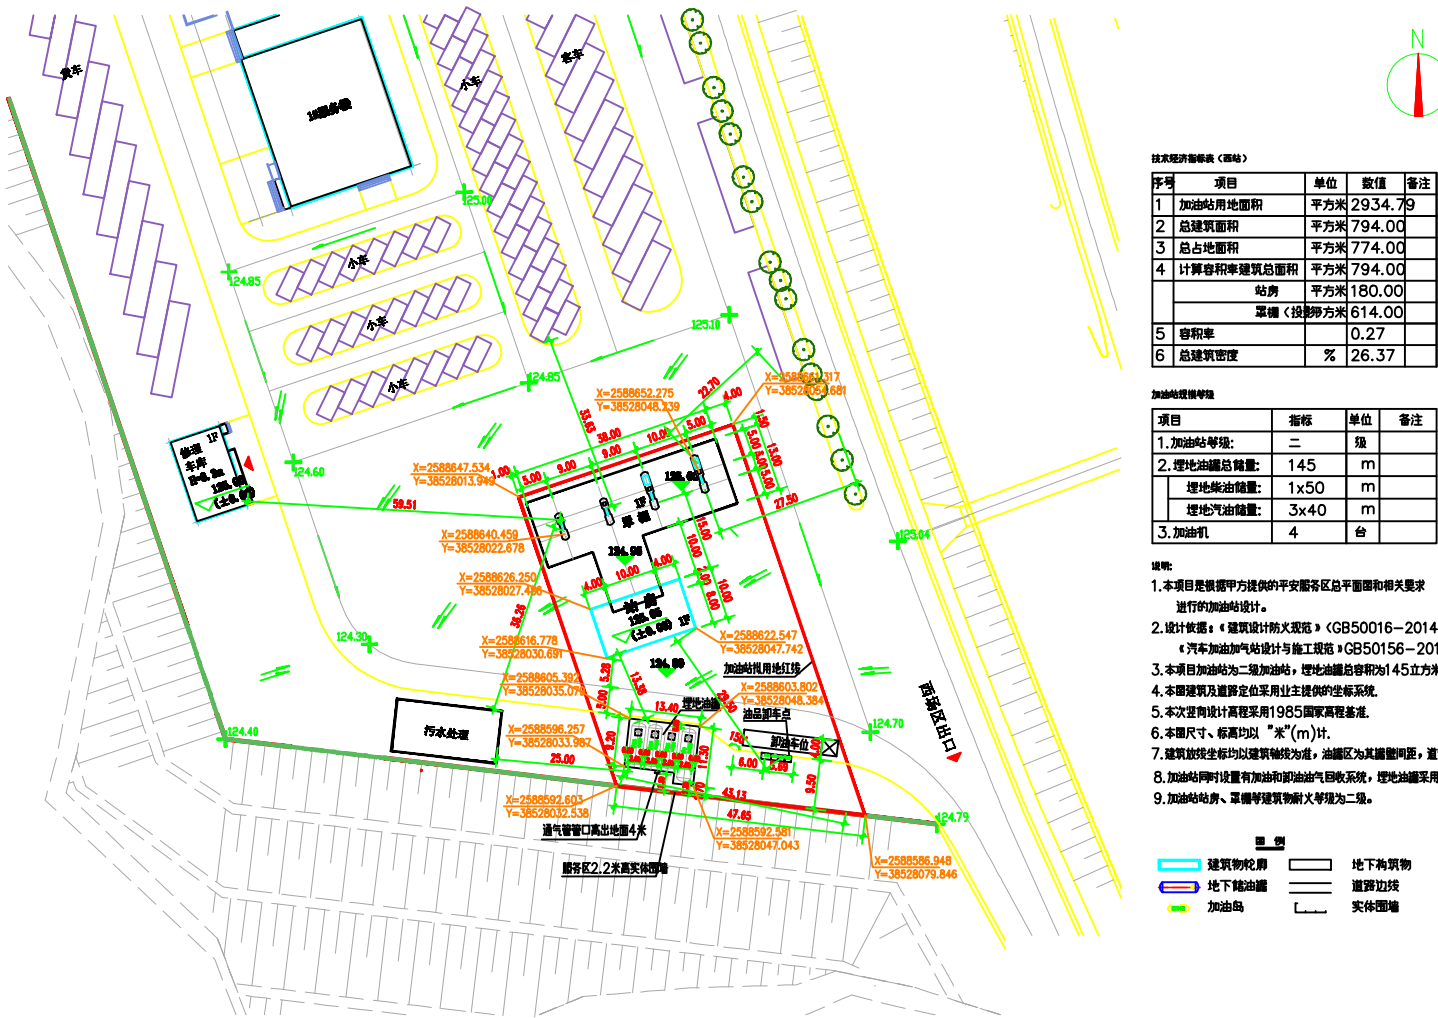

西区加油站