


关于中石油管道有限责任公司西气东输分公司用地规划设计要点的公示

区域位置图
位置：杨桥镇朝田办事处地段

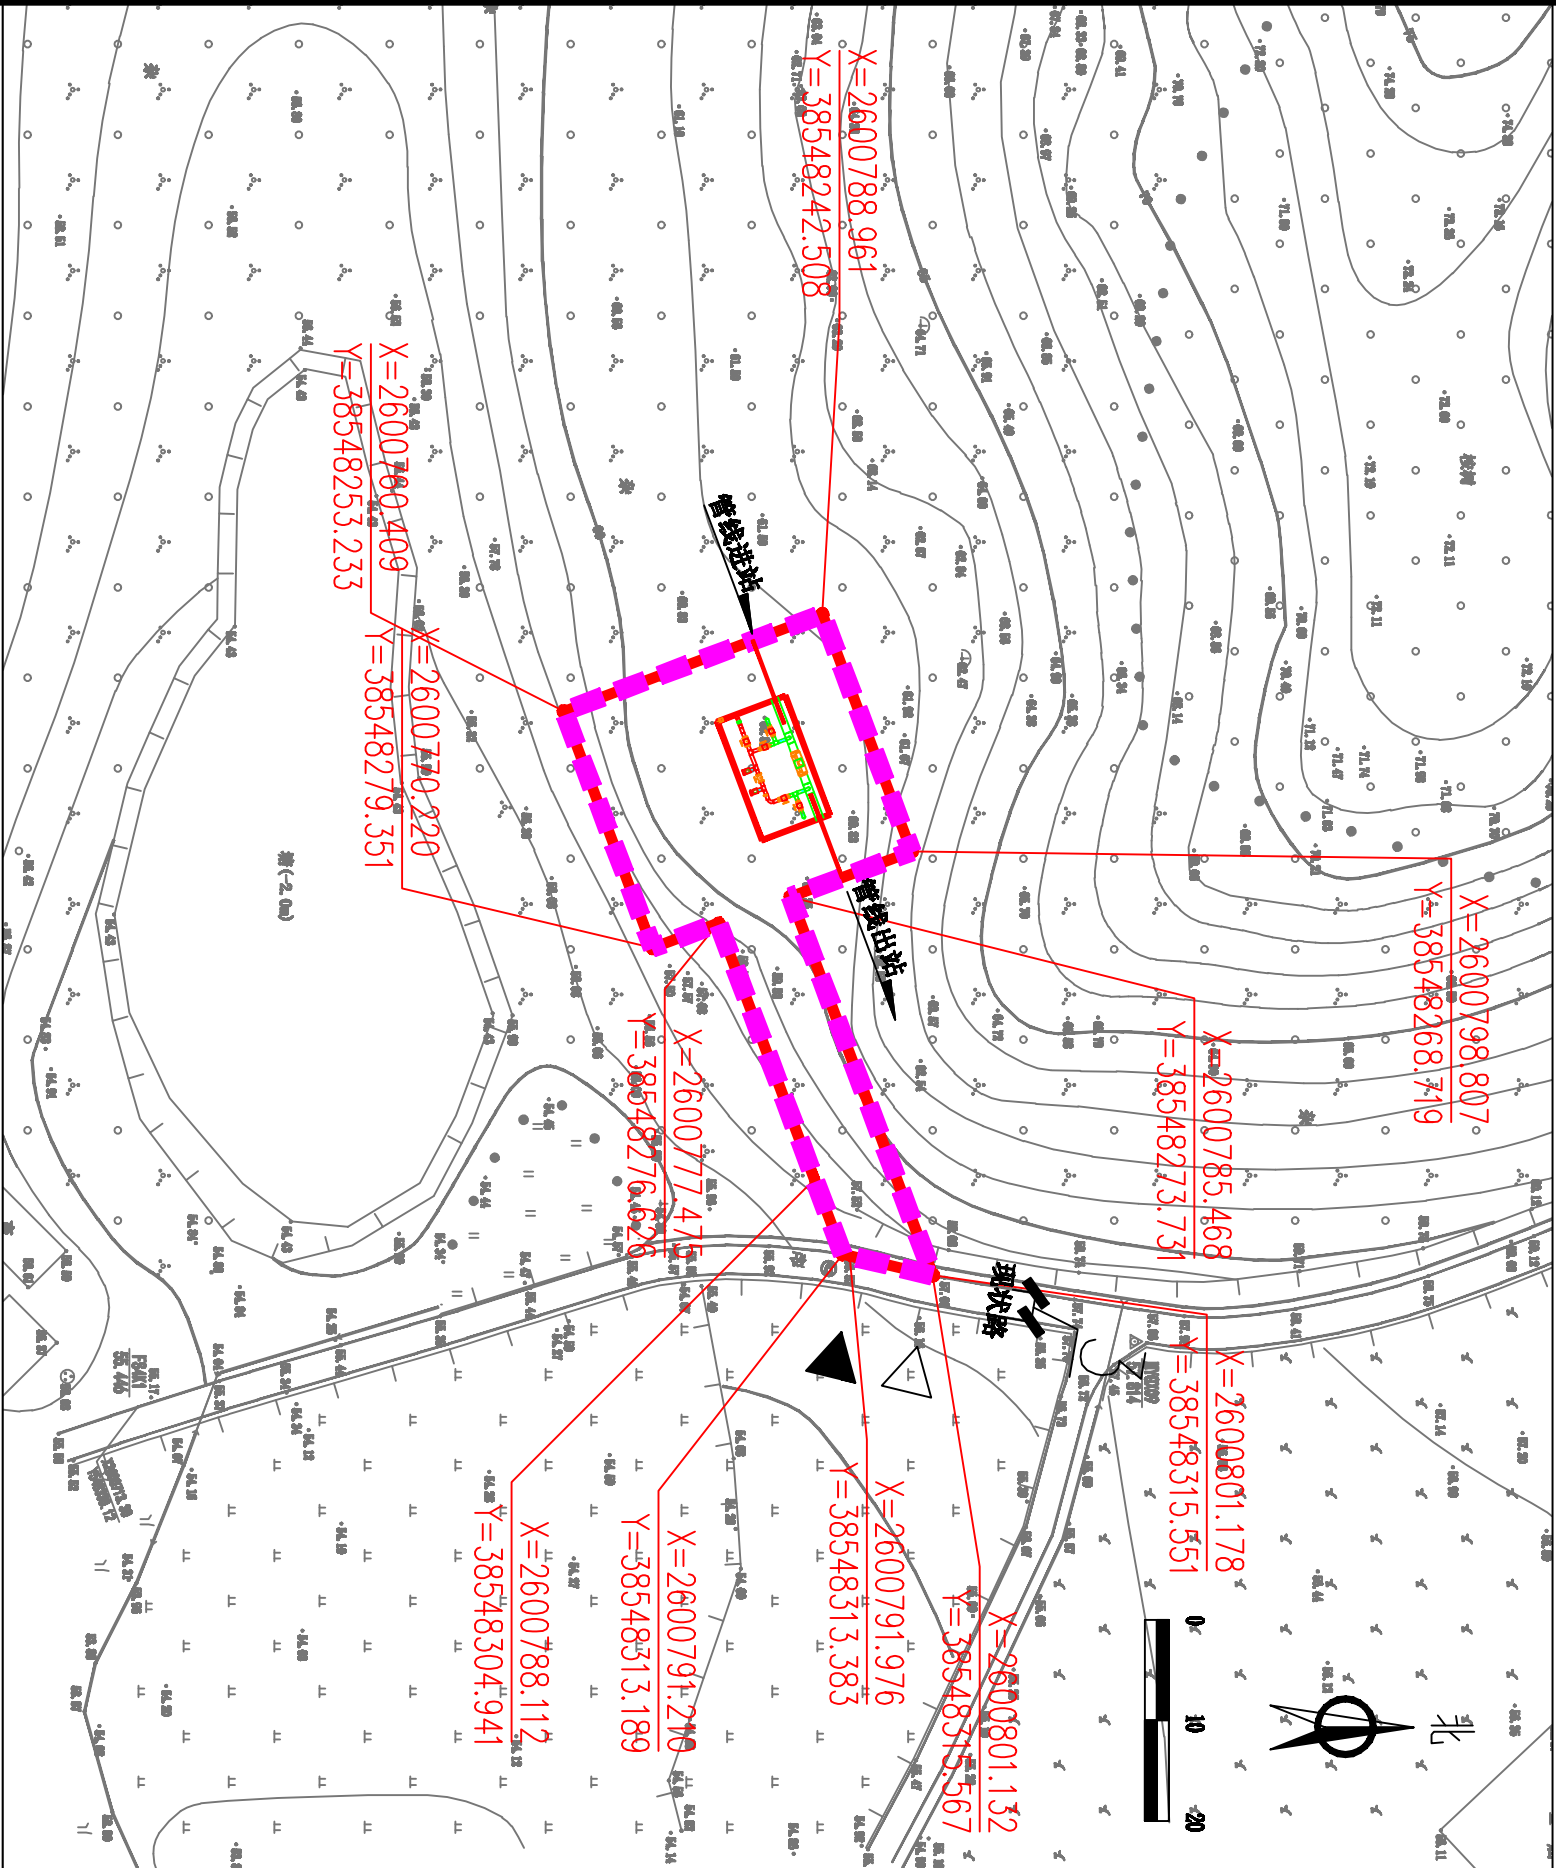

用地技术经济指标一览表

地块编号	类别代码	类别名称	可用面积 (㎡)	计算指标用地面积 (㎡)	容积率	建筑层数 (层)	计算总建筑面积 (㎡)	建筑密度 (%)	备注
中石油管道有限责任公司西气东输分公司	B3	区域公用设施用地	1209	1209	≤1.0	—	≤1209	—	区域公用配套设施

图例

- 机动车出入口
- 人流出入口
- 道路红线
- 道路中心线
- 国土证的用地界线
- 计算指标用地界线

说明：
1、图例尺寸均以米计；
2、新建城市道路一侧多层建筑红线与道路红线之间用地的使用，应服从城市规划设计的需要；
3、该用地用于建设西气东输三线阿曼支干线（广州-潮州段）工程与阿曼，相关管线请参照《输气管道工程线路测量技术规范》（GB 50268-2008）执行。

我局收到中石油管道有限责任公司西气东输分公司提出办理位于杨桥镇朝田办事处地段的用地（规划设计条件告知书）的申请，依照《中华人民共和国城乡规划法》第二十四条的规定，现对相关事项公布如下：
建设项目名称：中石油管道有限责任公司西气东输分公司用地
编制《规划设计条件告知书》（草案）如下，用地性质为区域公用设施用地（B3），可用地面积1209㎡，计容用地面积1209㎡，容积率≤1.0，计容建筑面积≤1209㎡。
凡与以上申请入事项有重大利益关系的关系人（单位），可依照《中华人民共和国城乡规划法》的规定，在公示之日起三十日内向本局提出申述。逾期未提出的视为放弃上述权利。

联系人：戴工
联系电话：0752-6621559

博罗县住房和城乡建设局
2019年1月10日