


由 Autodesk 教育版产品制作

关于博罗县唯瑞植绒材料有限公司用地规划设计要点图的公示

博府国用(2013)第190135号

区域位置图

地址：园洲镇九潭梓阳三路

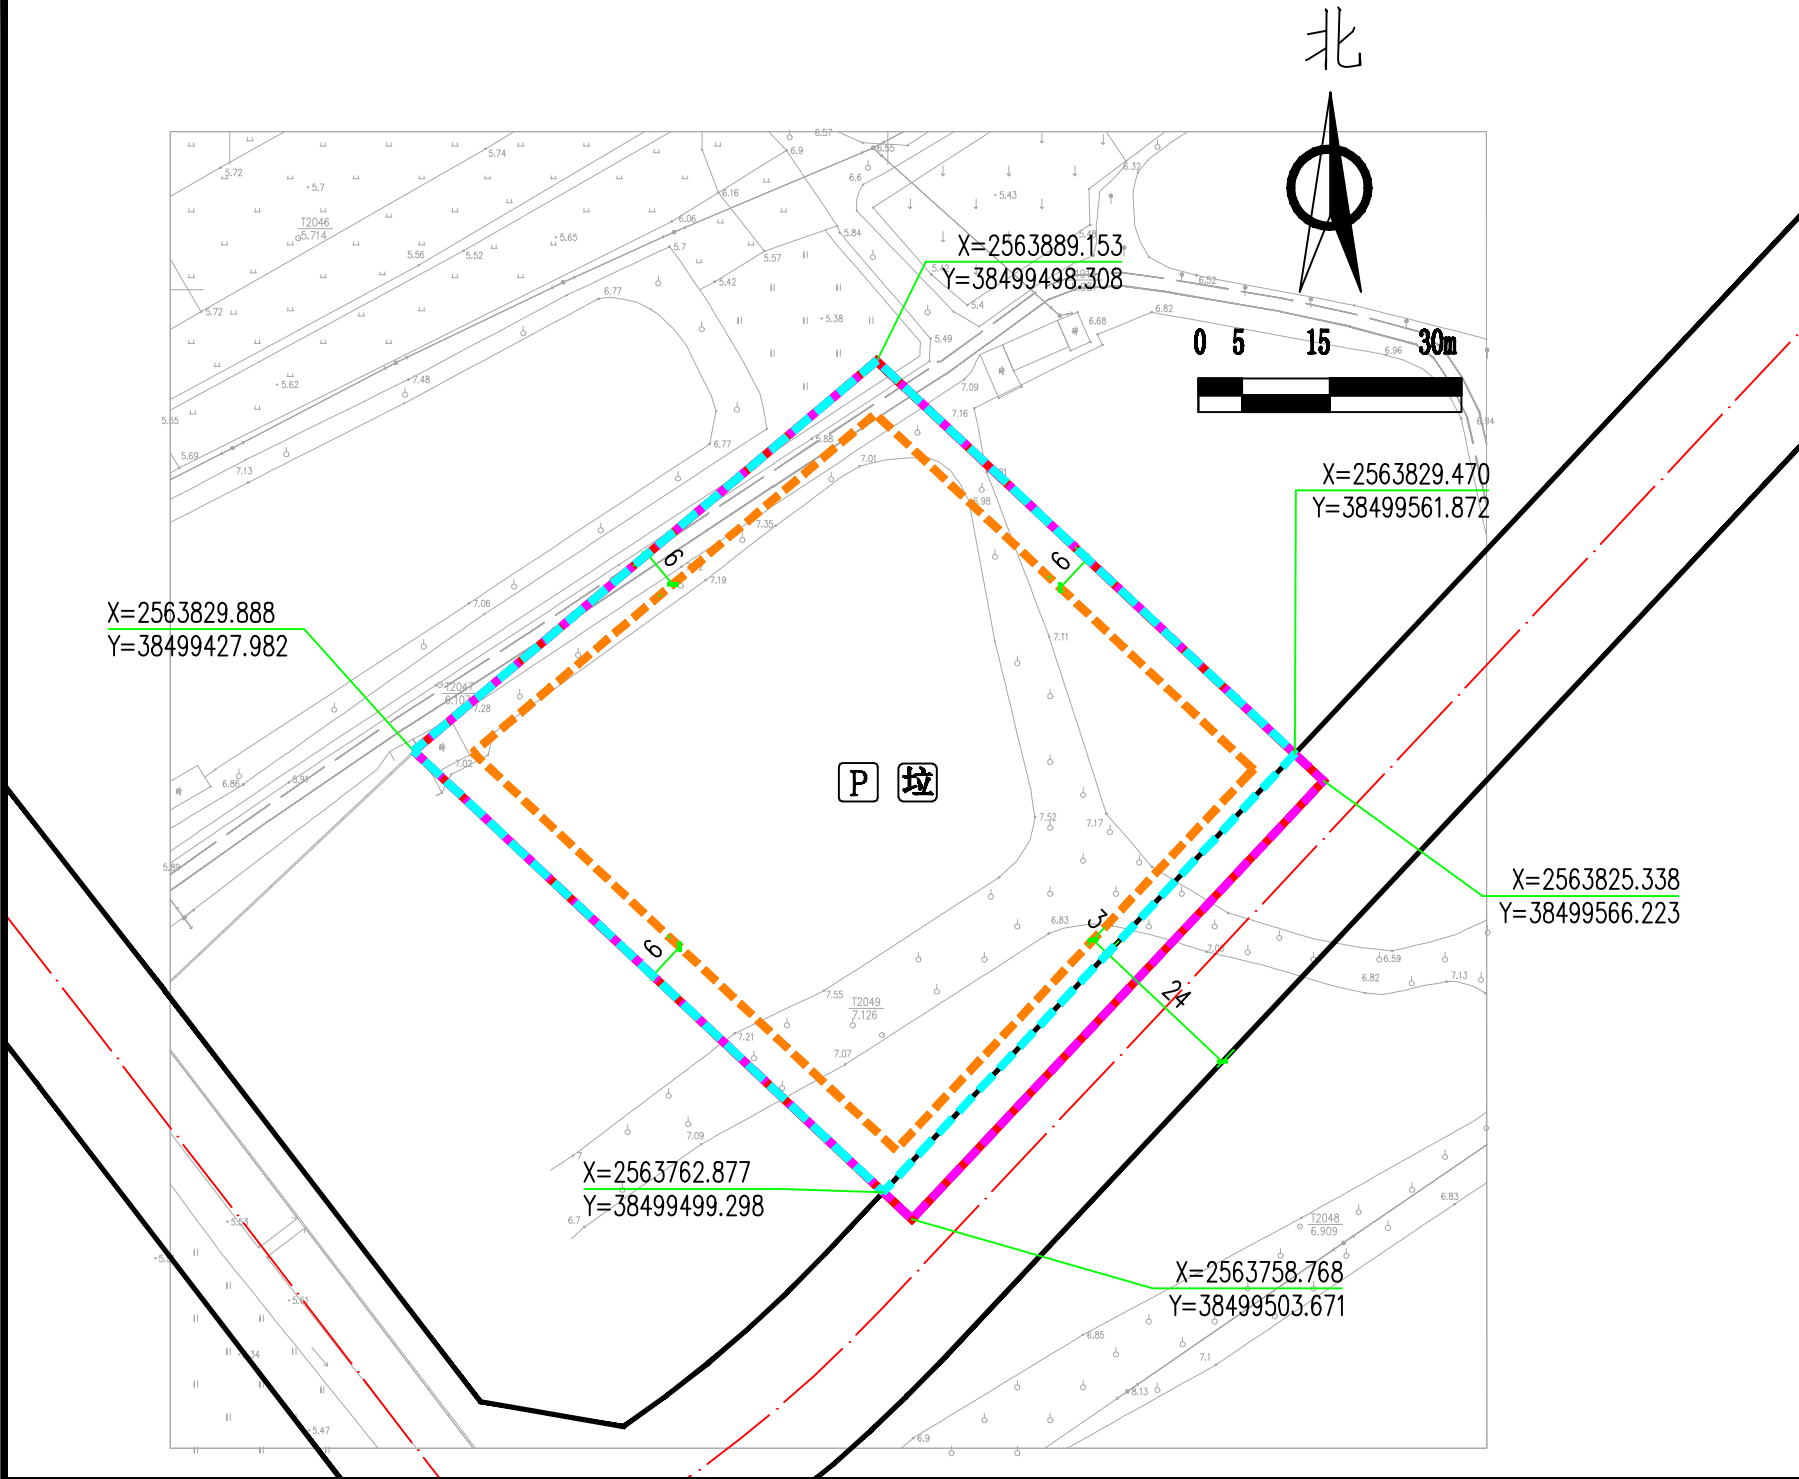

用地技术经济指标一览表

地块编号	类别代码	类别名称	计算指标用地面积 (m²)	可用地面积 (m²)	容积率	建筑系数 (%)	计算容积率建筑面积 (m²)	行政办公及生活服务设施用地面积比例	机动车停车位配建标准	绿地率 (%)	建筑性
博府国用(2013)第190135号	M2	二类工业用地	9000	8452	≥1.5	≥30	≥13500	≤7% (建筑面积占计容总建筑面积比例≤20%)	每100平方米计容率 建筑面积≥0.2个	≤20%	二类工业及配套设施

我局收到博罗县唯瑞植绒材料有限公司提出办理位于园洲镇九潭梓阳三路的博府国用(2013)第190135号用地规划条件告知书的申请, 依照《中华人民共和国城乡规划法》第二十四条的规定, 现对相关事项公布如下:

申请建设项目名称: 博府国用(2013)第190135号用地规划条件告知书

现编制规划设计条件(草案)如下:
用地性质为二类工业用地(M2), 计算指标用地面积9000 m², 可用地面积8452 m², 容积率≥1.5, 建筑系数≥30%, 计算容积率总建筑面积≥13500 m², 行政办公及生活服务设施用地面积比例≤7% (建筑面积占计容总建筑面积比例≤20%), 绿地率≤20%。

凡与以上申请人事项有重大利益关系的关系人(单位), 可依照《中华人民共和国城乡规划法》的规定, 在公示之日起三十日内向本局提出申述。逾期未提出的视为放弃上述权利。

联系人: 赖工
联系电话: 0752-6621559

博罗县住房和城乡建设局
2019年1月30日