


深圳宝安怡丰实业发展公司用地规划设计要点公示图

惠府国用(2002)字第13021600053号

区域位置图

地址: 惠州市杨村经济管理区十二岭地段

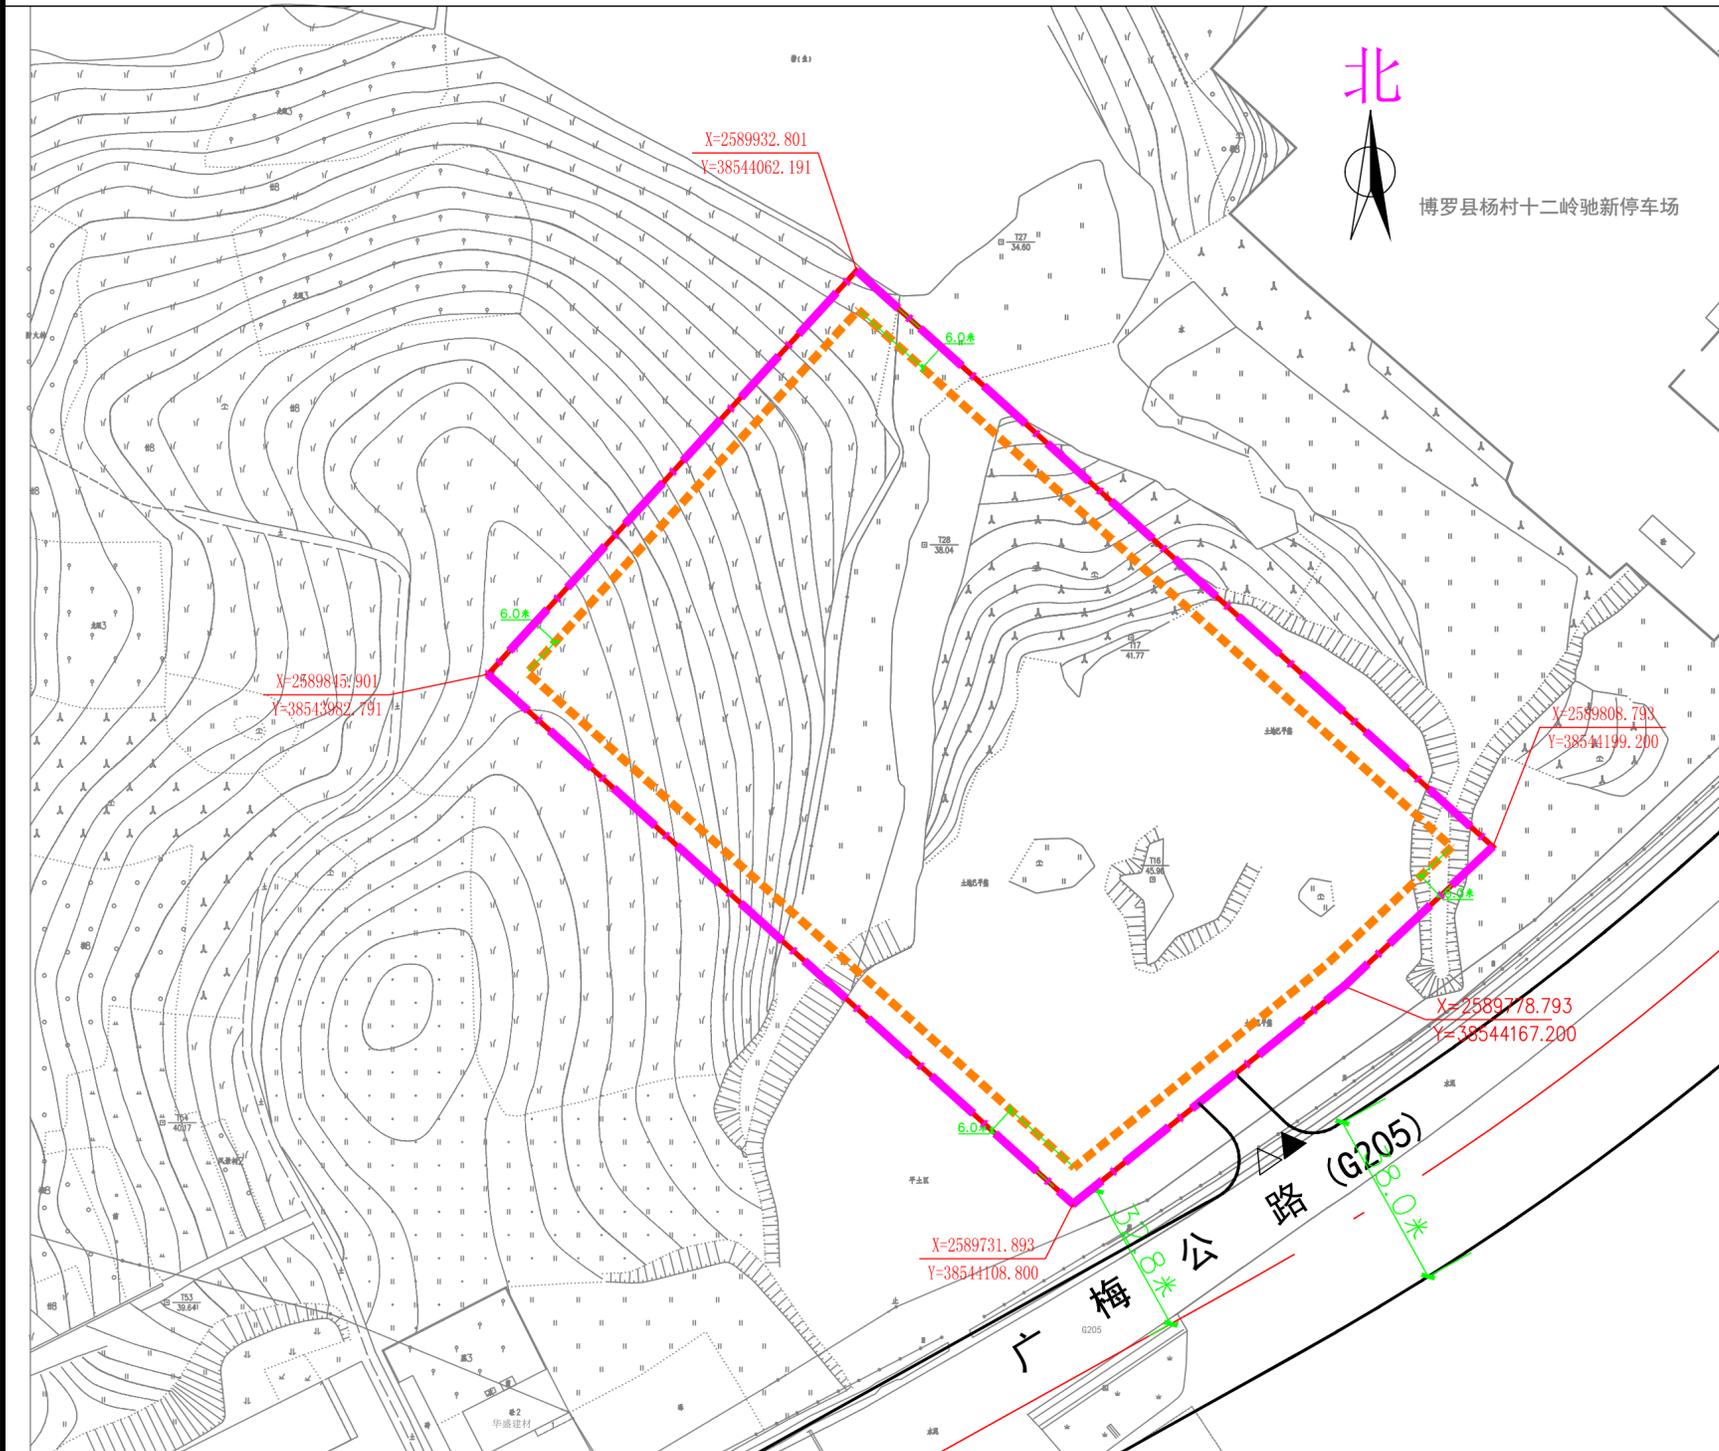

图例

- 机动车出入口
- 人流出入口
- 道路红线
- 道路中心线
- 申请单位要求出具规划设计条件的用地界线
- 计算指标用地界线
- 多层建筑红线

说明:

- 1、图则尺寸均以米计;
- 2、临规划城市道路一侧多层建筑红线与道路红线之间用地的使用, 应服从城市规划建设的需要。

我局收到深圳宝安怡丰实业发展公司申请位于惠州市杨村经济管理区十二岭地段的惠府国用(2002)字第13021600053号用地《规划设计条件告知书》的申请, 依照《中华人民共和国城乡规划法》第二十四条的规定, 现对相关事项公布如下:

项目名称: 惠府国用(2002)字第13021600053号用地《规划设计条件告知书》编制《规划设计条件告知书》(草案)如下: 用地性质为二类工业用地(M2), 国土证面积21000m², 可用地面积21000m², 计容用地面积21000m², 容积率≥1.0, 建筑系数≥30%, 计算容积率总建筑面积≥21000m², 行政办公及生活服务设施用地面积比例≤7% (建筑面积占计容总建筑面积比例≤20%), 绿地率≤20%。

凡与以上申请事项有重大利益关系的关系人(单位), 可依照《中华人民共和国城乡规划法》的规定, 在公示之日起三十日内向本局提出申述。逾期未提出的视为放弃上述权利。

联系人: 罗工
联系电话: 0752-6621559

用地技术经济指标一览表

地块编号	类别代码	类别名称	可用地面积(m ²)	计算指标用地面积(m ²)	容积率	建筑系数(%)	计容积率建筑面积(m ²)	行政办公及生活服务设施用地面积比例	机动车停车位配建标准	绿地率(%)	适建性
惠府国用(2002)字第13021600053号用地	M2	二类工业用地	21000	21000	>1.0	>30	≥21000	≤7%(建筑面积占计容总建筑面积比例≤20%)	每100平方米计容积率建筑面积≥0.2个	≤20	二类工业及配套设施

博罗县住房和城乡建设局
2019年2月13日