


关于博罗县园洲镇星点时装制衣厂厂区报建的公示

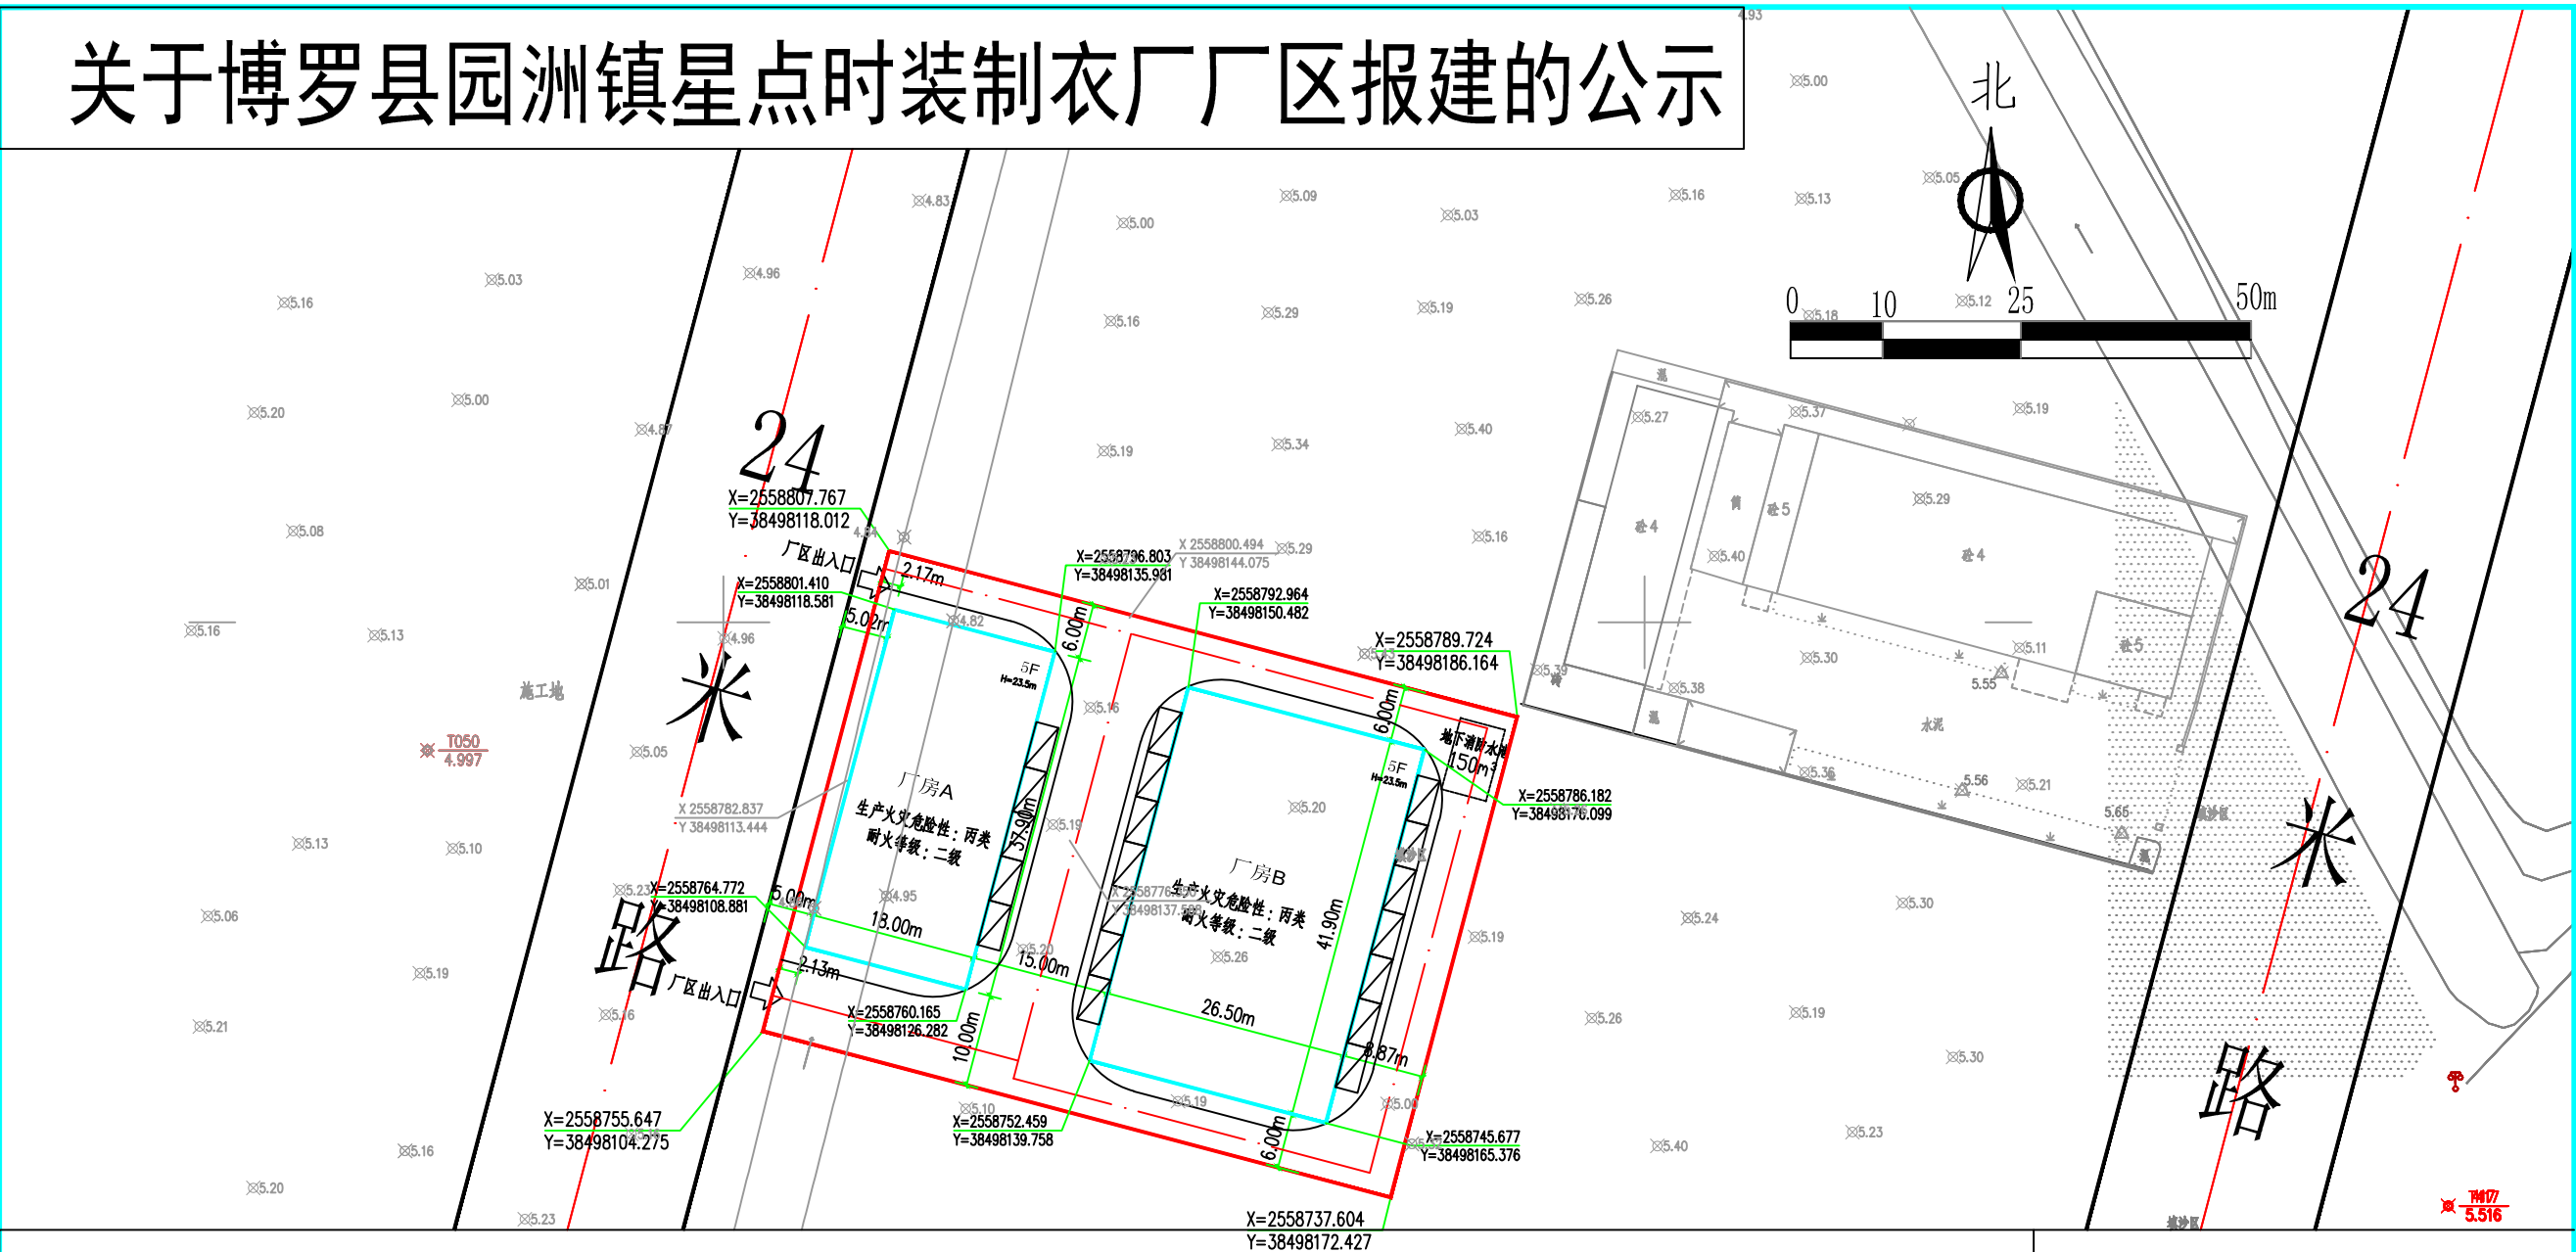

我局收到博罗县园洲镇星点时装制衣厂提出办理位于园洲镇上南村工业路的厂区总平面方案审查的申请。依照《中华人民共和国城乡规划法》第四十条、《广东省城乡规划条例》第二十九条的规定，现对相关事项公布如下：

项目名称：博罗县园洲镇星点时装制衣厂厂区总平面方案审查

建设内容：送审总平面方案由2栋5层厂房及地下消防水池组成，技术经济指标为：用地面积3800m²，建筑占地面积1792.55m²，总建筑面积9550m²，建筑系数47.17%，容积率2.51，绿地率11%，停车位19个。厂房生产火灾危险性为丙类，消防耐火等级为二级。

凡与以上申请事项有重大利益关系的关系人（单位），可依照《广东省城乡规划条例》的规定，在公示之日起十日内向本局提出申述。逾期未提出的视为放弃上述权利。

联系人：许工
联系电话：0752-6621559

博罗县住房和城乡建设局
2019年2月20日

经济技术指标一览		
总用地面积：		3800M²
总建筑占地面积：		1792.55M²
其中	厂房A（5F）	682.2M²
	厂房B（5F）	1110.35M²
总建筑面积：		9550M²
其中	厂房A（5F）	3700M²
	厂房B（5F）	5850M²
建筑系数：		47.17%
容积率：		2.51
绿地率：		11%
生产火灾危险性		丙类
防火等级		二级
停车位		19个