

关于惠州市广美精细化工有限公司加建项目工程方案的公示

我局收到惠州市广美精细化工有限公司提出办理位于博罗县泰美镇罗溪田村委会石地埔小组龙珠地段的加建项目工程方案的申请。依照《中华人民共和国城乡规划法》第四十条、《广东省城乡规划条例》第二十九条的规定，现对相关事项公布如下：

建设项目名称：惠州市广美精细化工有限公司加建项目工程方案
建设内容：厂区内有2栋1F甲类车间、4栋1F甲类仓库、1栋2F仓库、1栋3F实验室、1栋5F综合楼、1间1F辅助用房、1间1F维修间、1间1F配电房及1间空压机房，均为已建，均取得房产证。

该项目加建1栋5层普工宿舍和1栋3层实验室，加建项目技术经济指标如下，
拟建普工宿舍，建筑占地面积为500㎡，层数为五层，计容总建筑面积2910㎡，建筑高度为18.2m。
拟建实验室，建筑占地面积为300㎡，层数为三层，计容总建筑面积2475.18㎡，建筑高度为13.2m。火灾危险性类别丙类，建筑耐火等级二级。


凡与以上申请事项有重大利益关系的关系人（单位），可依照《广东省城乡规划条例》的规定，在公示之日起十日内向本局提出申述。逾期未提出的视为放弃上述权利。

联系人：郭工


联系电话：0752-6621559

博罗县住房和城乡建设局
2019年2月28日

由 Autodesk 教育版产品制作

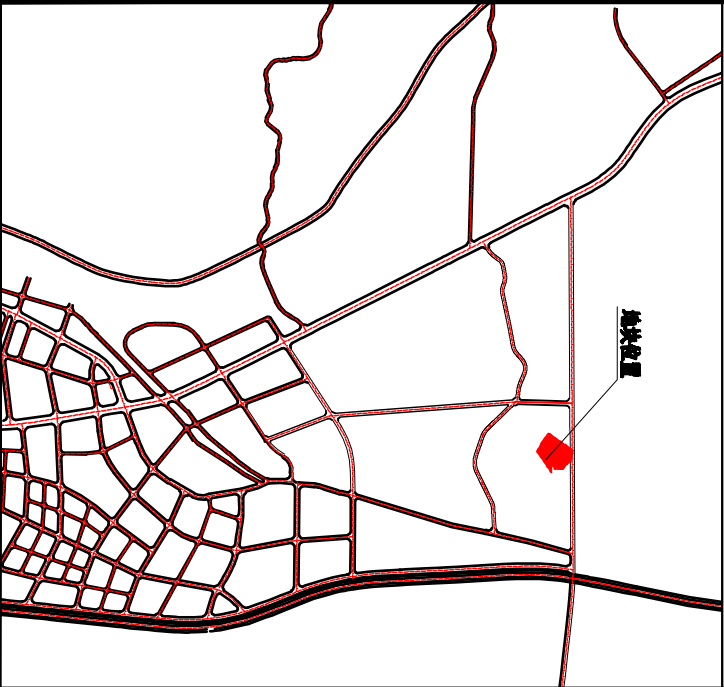

主要经济技术指标			
	建筑占地面积	计容建筑面积	建筑层数
普工宿舍	500.0㎡	2910.0㎡	5层
实验室	300.0㎡	2475.18㎡	3层

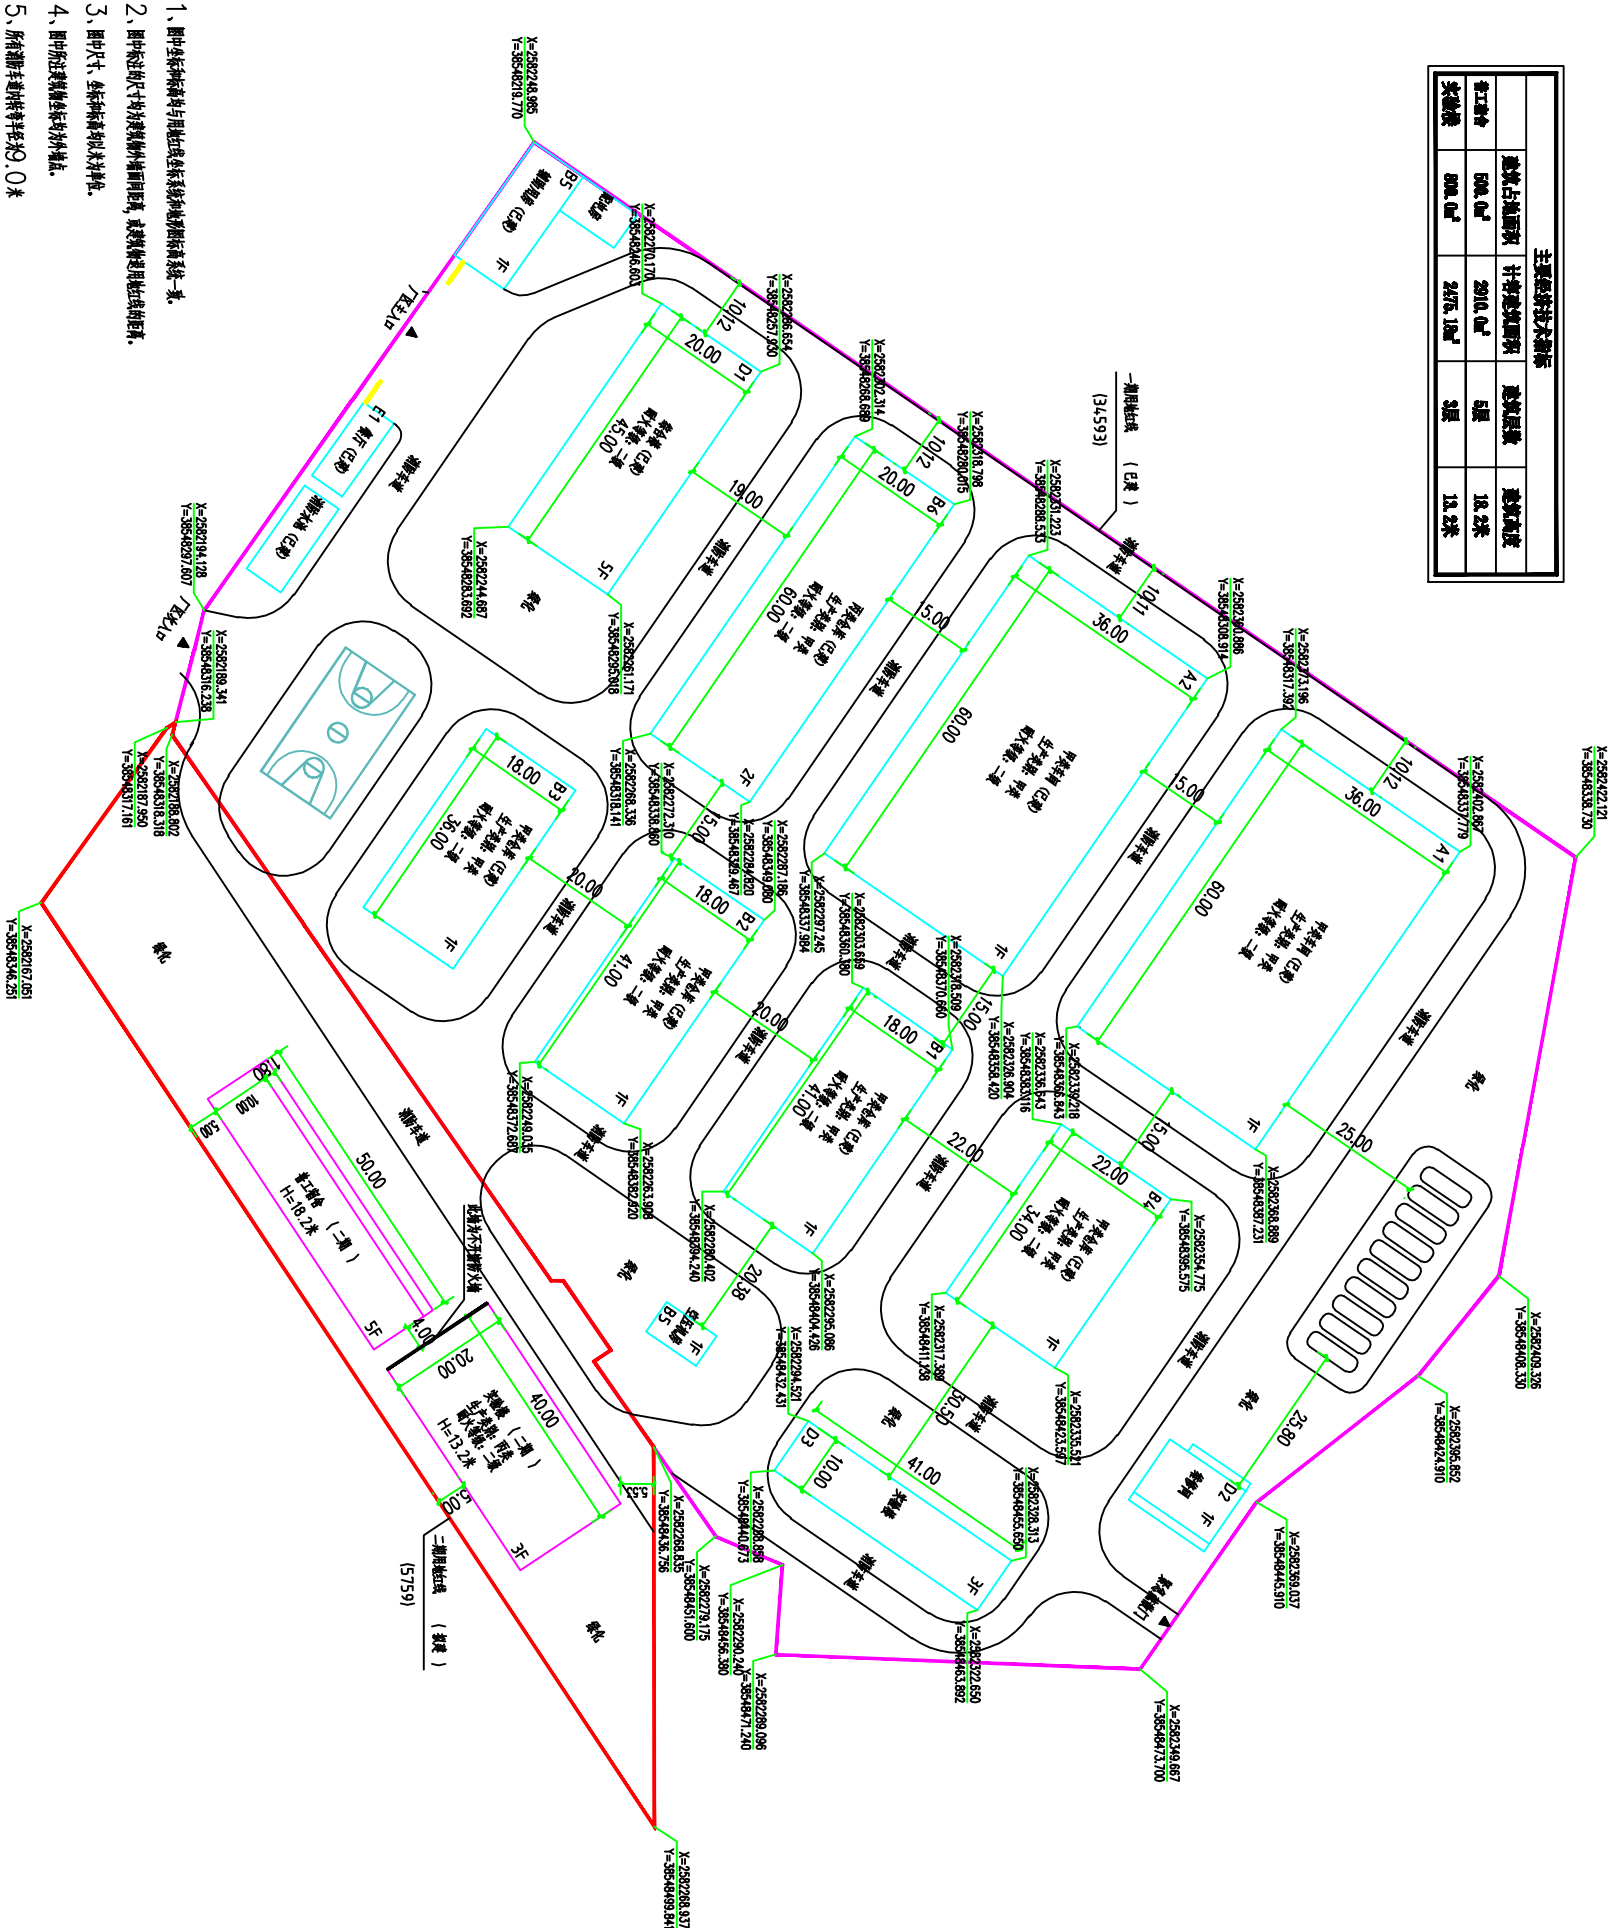

- 1、图中坐标标注与用地红线坐标和地籍红线一致。
- 2、图中标注尺寸为建筑物外墙外围尺寸，建筑外墙厚度按实际标注。
- 3、图中尺寸、坐标标注均为米。
- 4、图中所示建筑均为现状建筑。
- 5、所有建筑外墙厚度按20.0米。

由 Autodesk 教育版产品制作