

关于惠州莞从高速公路投资有限公司加油站总平面方案的公示

我局收到惠州莞从高速公路投资有限公司提出办理位于惠州市从莞高速联和服务区的鸿辉加油站和鸿信加油站总平面方案审查的申请。依照《广东省城乡规划条例》第二十九条的规定，现对相关事项公布如下：

申请建设项目名称：惠州市鸿信加油站和鸿辉加油站总平面方案审查

申请建设项目内容：该项目由鸿信加油站和鸿辉加油站组成，其中：

鸿信加油站技术经济指标：

规划用地面积：7724m²

建、构筑物占地面积：1801.35m²（其中构筑物占地面积为201.75m²）

总建筑面积：948.6m²

鸿辉加油站技术经济指标：

规划用地面积：7066.39m²

建、构筑物占地面积：1772.59m²（其中构筑物占地面积为201.75m²）


总建筑面积：934.22m²

凡与以上申请事项有重大利益关系的关系人（单位），可依照《广东省城乡规划条例》的规定，在公示之日起十日内向本局提出申述。逾期未提出的视为放弃上述权利。

联系人：赖工
联系电话：6621559

博罗县住房和城乡建设局
2018年12月12日

区位图

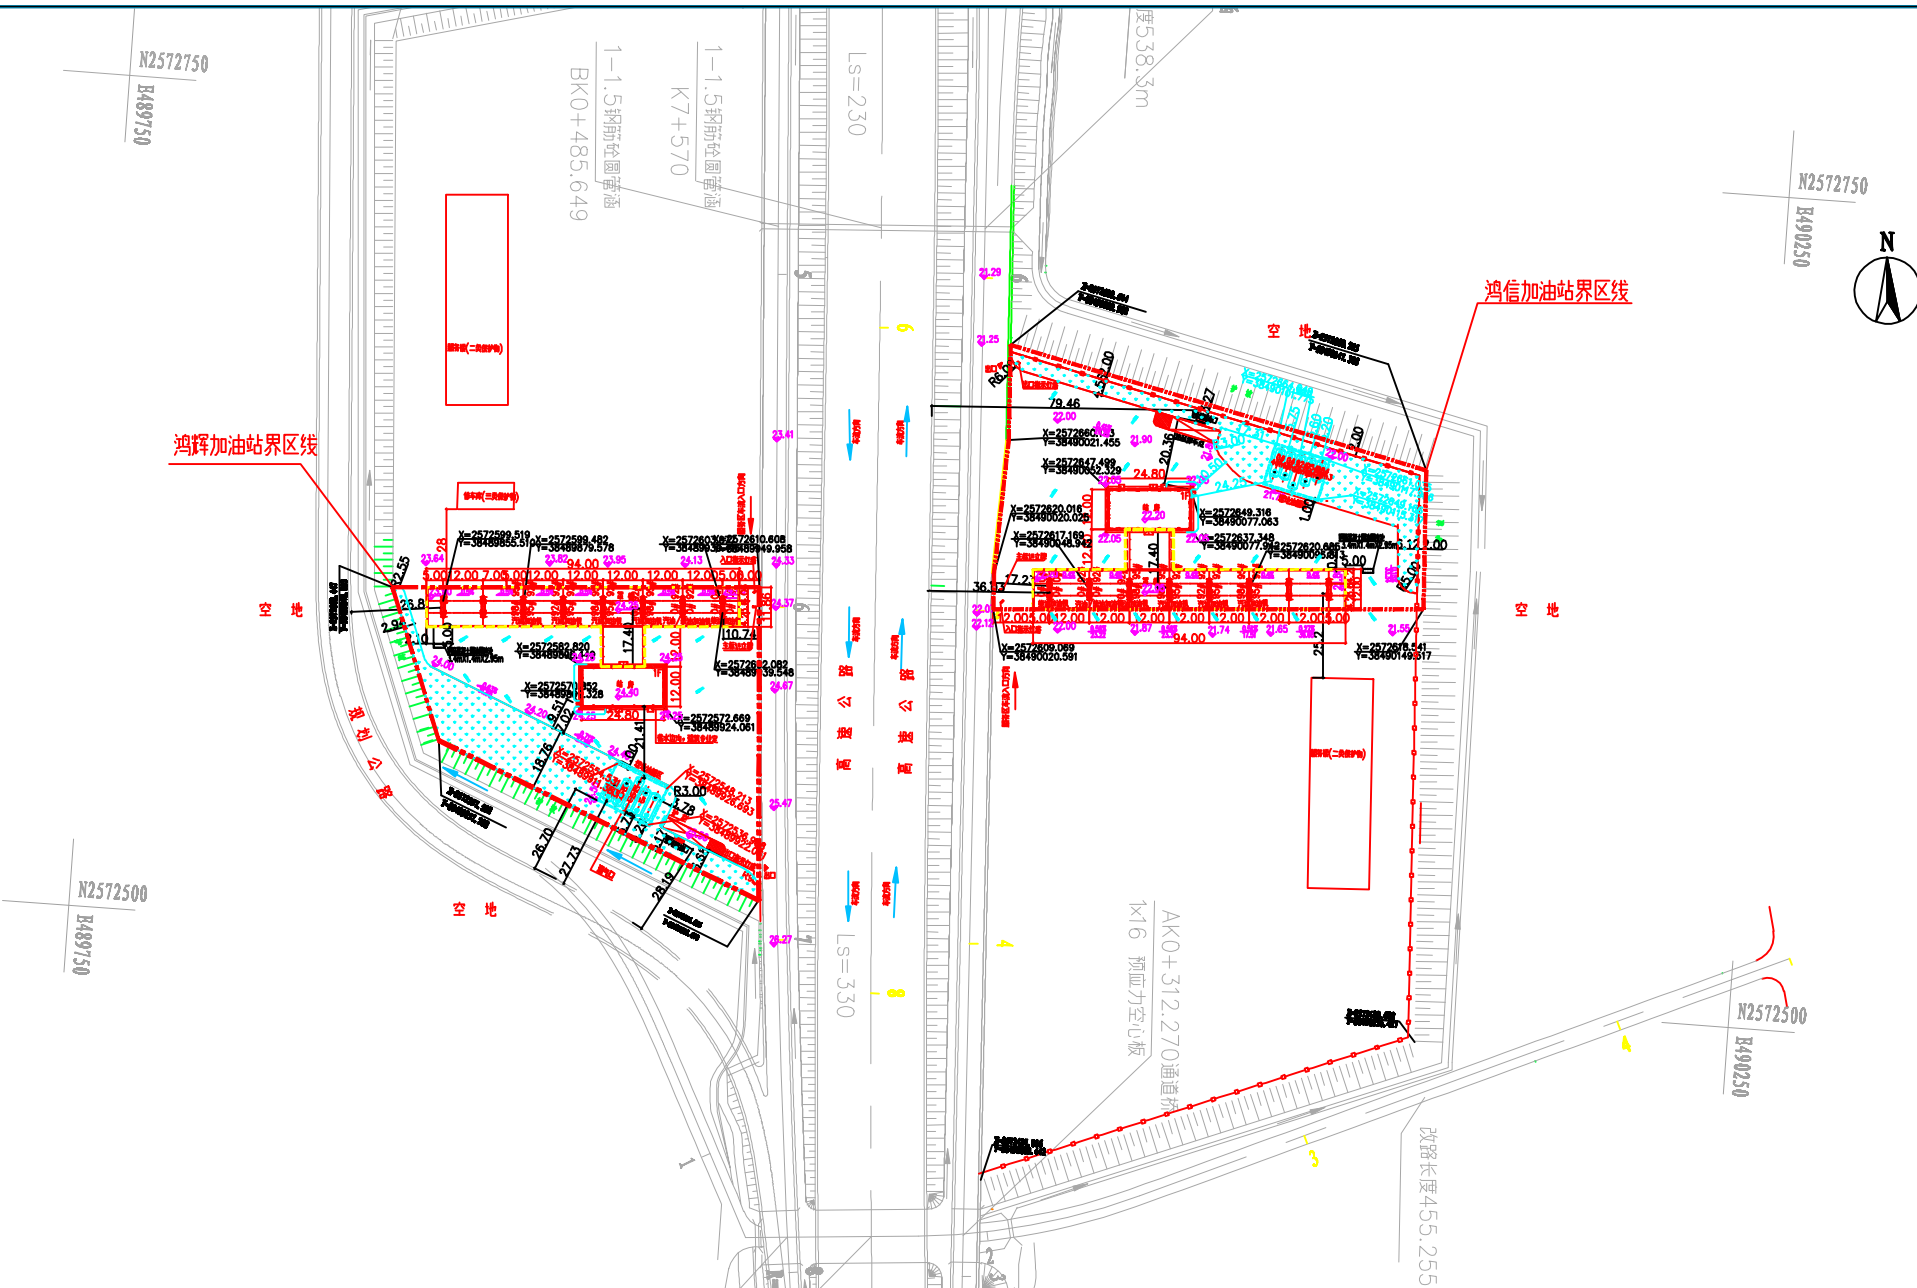

图例

1	新建建筑物及层数
2	加油站
3	埋地油罐
4	加油岛(设双列防撞柱)
5	设计道路
6	实体围墙H=2.2m
7	加油站界区线
8	室内标高
9	室外标高
10	原点
11	坡度坡向坡长
12	地面排水方向

鸿辉加油站建筑物一览表

序号	名称	层数	占地面积(m²)	建筑面积(m²)	计容积率建筑面积(m²)	备注
1	站房	二层	297.60	297.60	297.60	4.05
2	罩棚	一层	1273.24	636.62	1273.24	6.35
3	埋地油罐	一层	201.75	0.00	201.75	
建筑物总计			1772.59	934.22	1772.59	

鸿信加油站主要技术经济指标表

序号	名称	单位	数量	备注
1	规划建设用地面积	m²	7066.39	指标计算基数
2	建、构筑物占地面积	m²	1772.59	其中：构筑物占地面积201.75m²
3	总建筑面积	m²	934.22	其中：构筑物建筑面积0.00m²

鸿辉加油站建筑物一览表

序号	名称	层数	占地面积(m²)	建筑面积(m²)	计容积率建筑面积(m²)	备注
1	站房	二层	297.60	297.60	297.60	4.05
2	罩棚	一层	1302.00	651.00	1302.00	6.25
3	埋地油罐	一层	201.75	0.00	201.75	
建筑物总计			1801.35	948.60	1801.35	

鸿信加油站主要技术经济指标表

序号	名称	单位	数量	备注
1	规划建设用地面积	m²	7724.00	指标计算基数
2	建、构筑物占地面积	m²	1801.35	其中：构筑物占地面积201.75m²
3	总建筑面积	m²	948.60	其中：构筑物建筑面积0.00m²