


博罗县罗阳一中校区改建停车场项目范围示意图

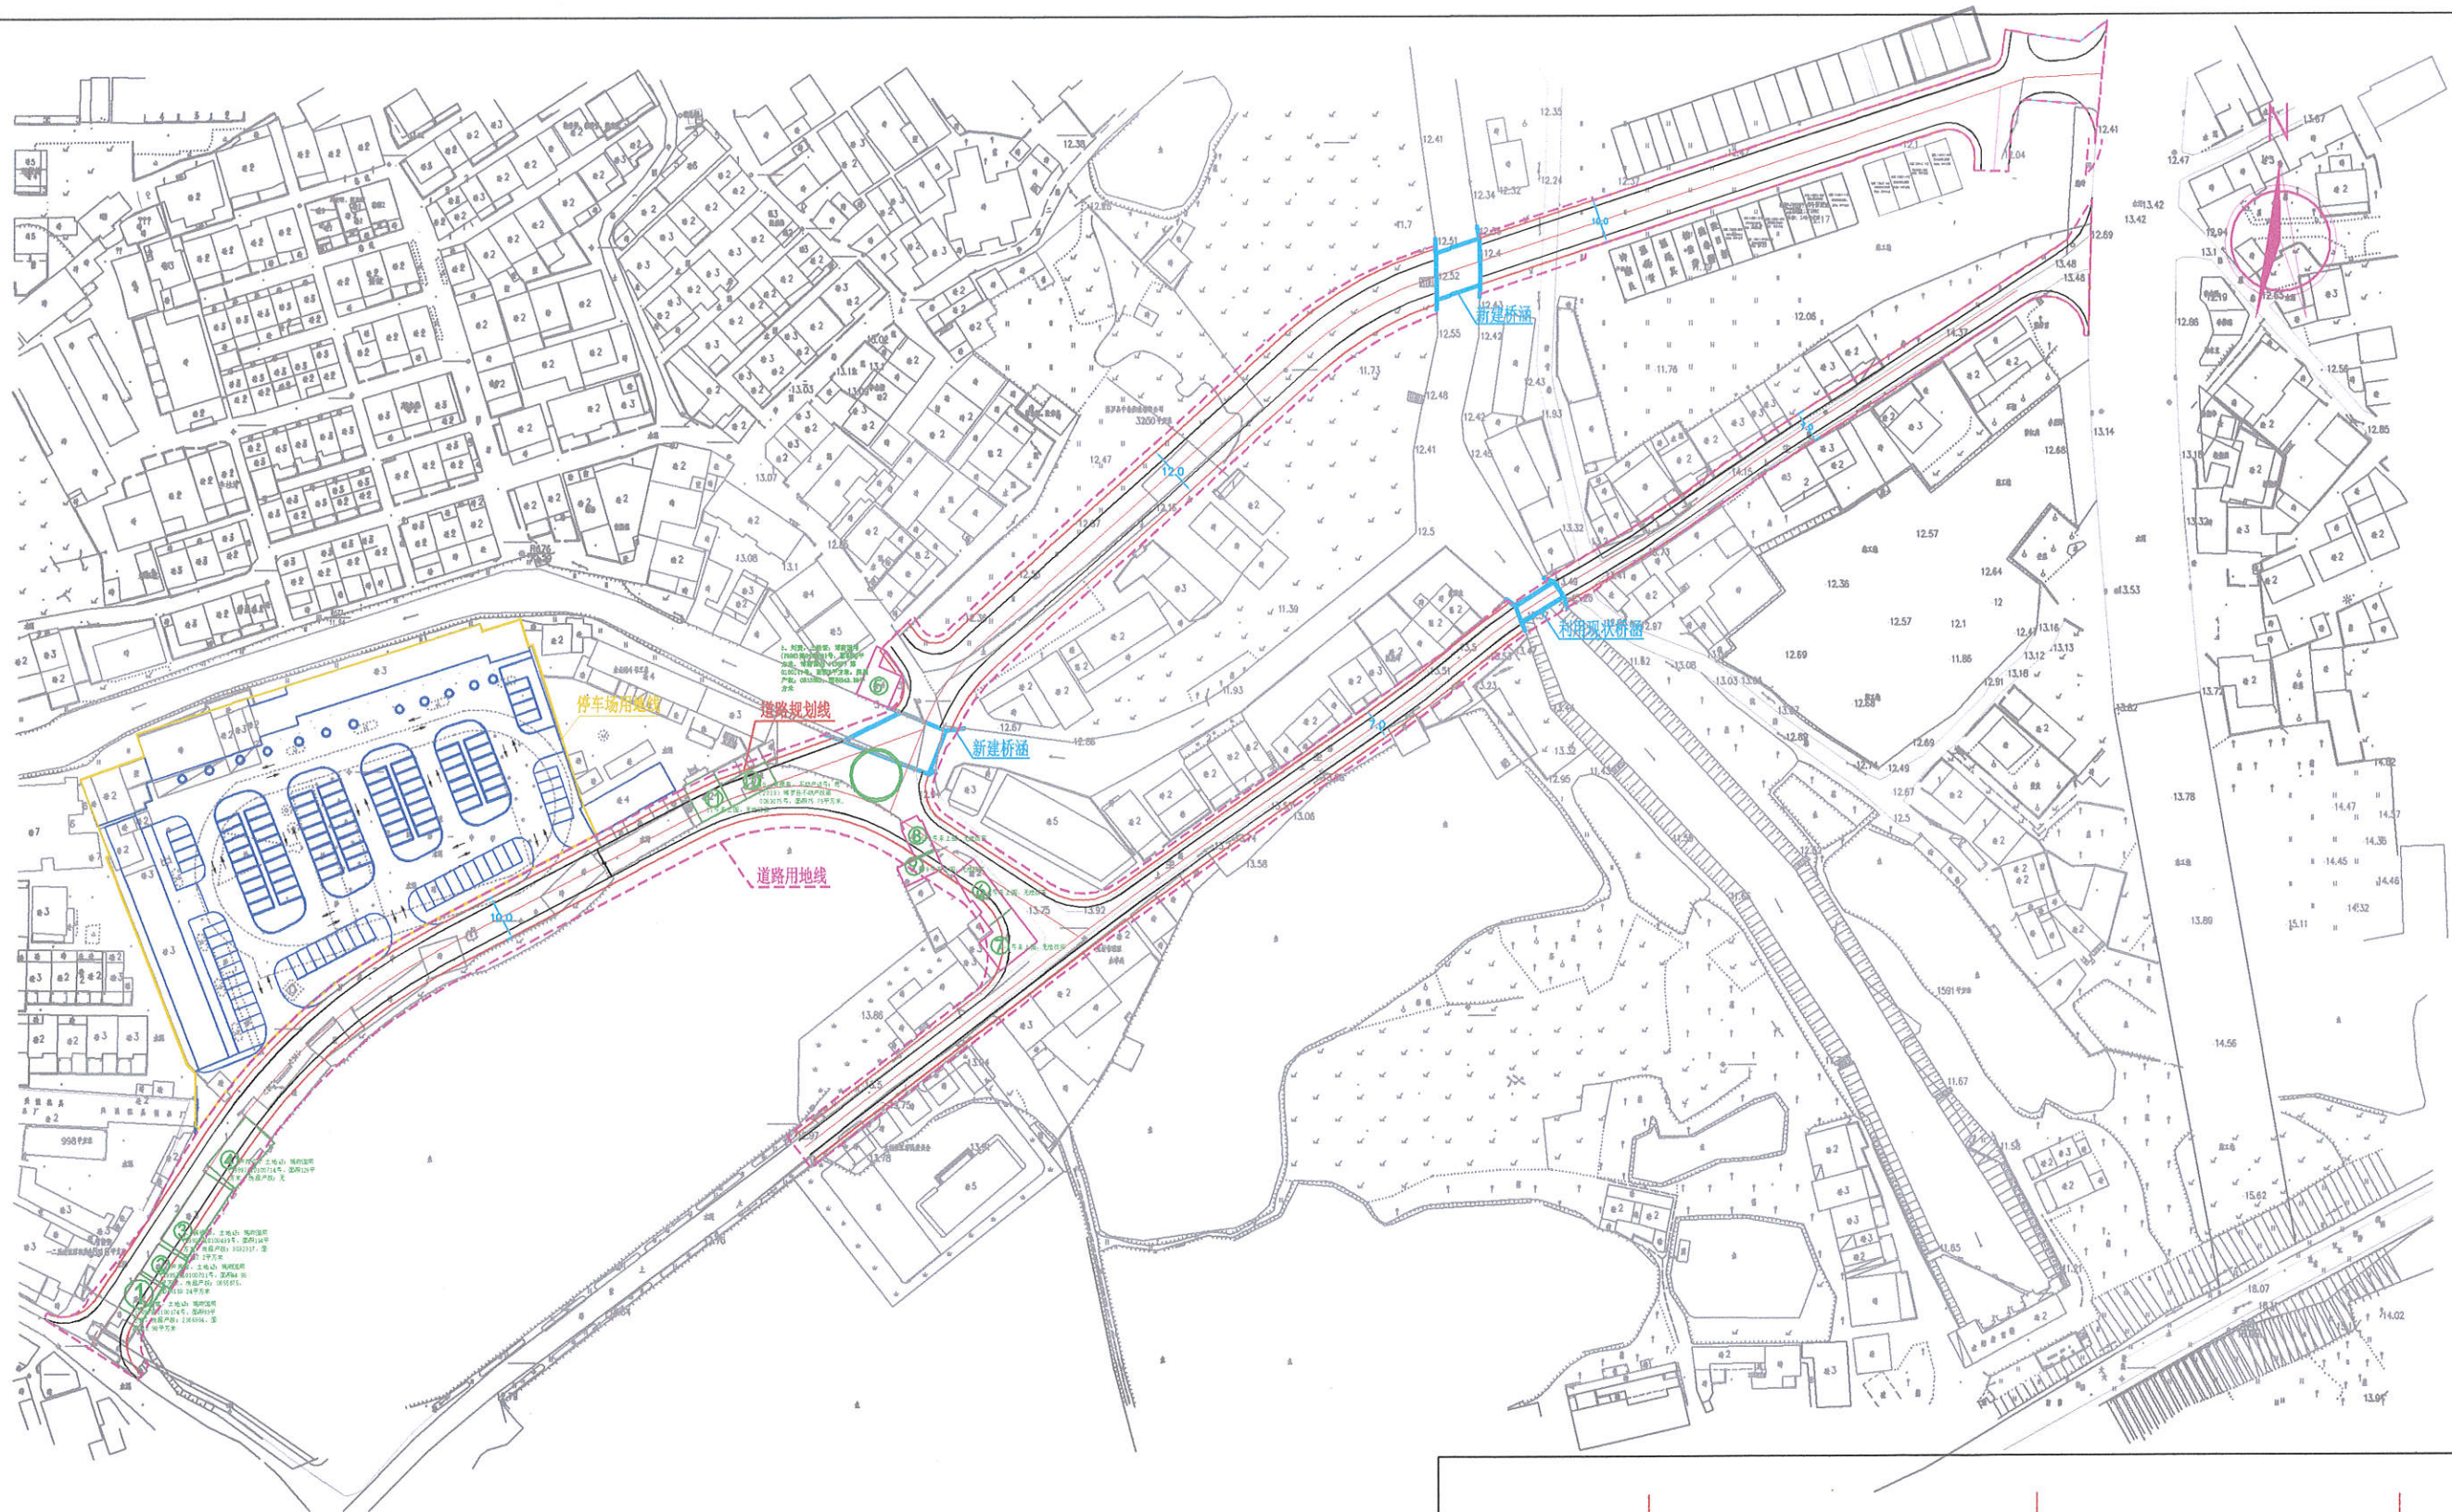

图例:

□ 拆迁建筑

