

关于惠州市铭轩汇创科技有限公司总平面方案的公示

我局收到惠州市铭轩汇创科技有限公司提出办理位于博罗县杨侨镇大坑办事处武高（土名）地段的厂区总平面方案审查的申请。依照《中华人民共和国城乡规划法》第四十条、《广东省城乡规划条例》第二十九条的规定，现对相关事项公布如下：

建设项目名称：惠州市铭轩汇创科技有限公司总平面方案
建设项目内容：惠州市铭轩汇创科技有限公司厂区位于博罗县杨侨镇大坑办事处武高（土名）地段，《不动产权证书》正在办理，已签成交确认书，用途为工业用地。《规划设计条件告知书》于2022年3月24日经十七届县政府城乡规划委员会第六次（2022-4次）会议审议通过并经县人民政府批准。控制指标如下：


用地性质为二类工业用地(100102)，用地面积8776.6㎡，计算指标用地面积8776.6㎡，可用地面积8776.6㎡，容积率2.0-3.0，建筑系数≥30%，计算容积率总建筑面积17553.2㎡-26329.8㎡，行政办公及生活服务设施用地面积比例≤7%（建筑面积占计容总建筑面积比例≤20%），绿地率15%-20%。

送审方案由1栋4层厂房、1栋5层宿舍和地下消防水池组成，技术经济指标如下：计算指标用地面积8776.6㎡，建筑占地面积5283㎡，总建筑面积22851.19㎡，计容建筑面积21611.1㎡，不计容建筑面积1240.09㎡，建筑系数60.19%，容积率2.46，绿地率15.1%，行政办公及生活服务设施用地面积比例6.93%，建筑面积占计容总建筑面积比例13.06%，停车位86个。厂房火灾危险性分类为丙类，耐火等级为二级。


凡与以上申请事项有重大利益关系的关系人（单位），可依照《广东省城乡规划条例》的规定，在公示之日起十日内向本局提出申述。逾期末提出的视为放弃上述权利。

联系人：罗工
联系电话：0752-6260623

博罗县自然资源局
2022年8月29日

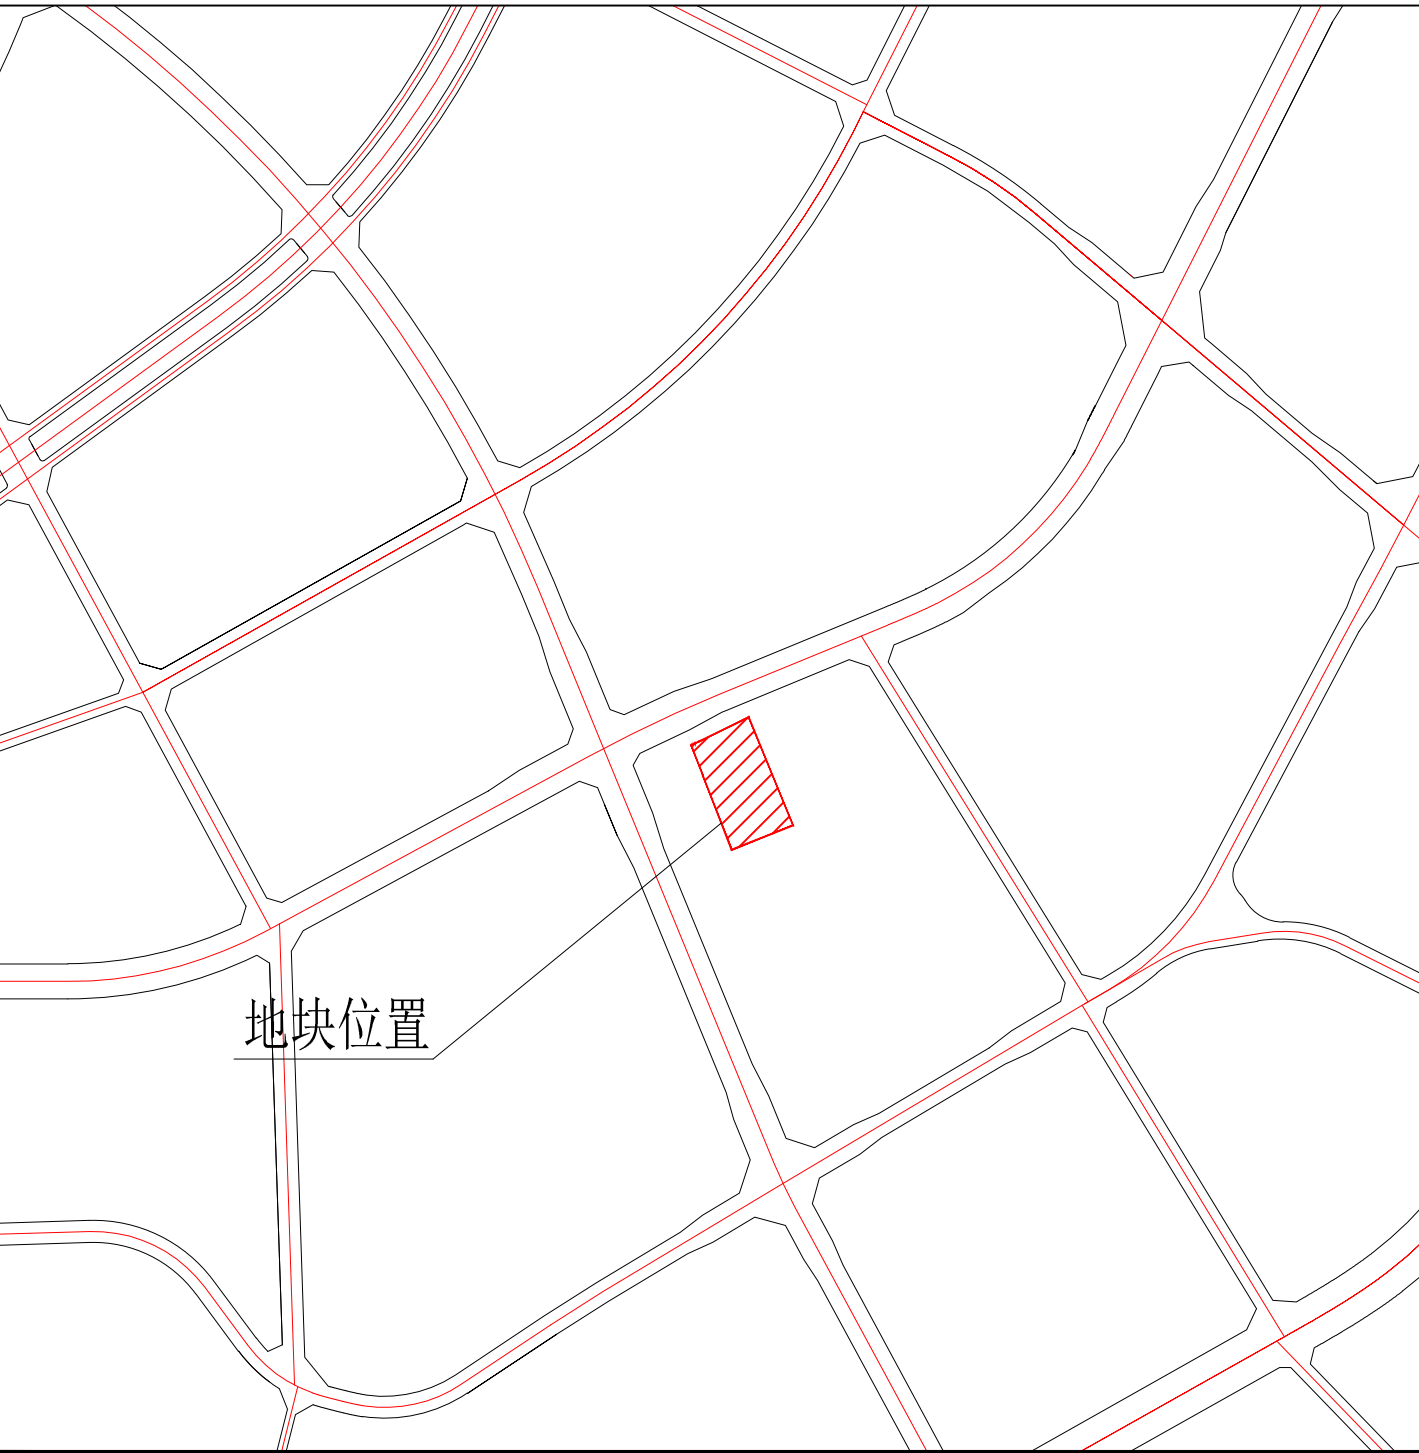

地块位置

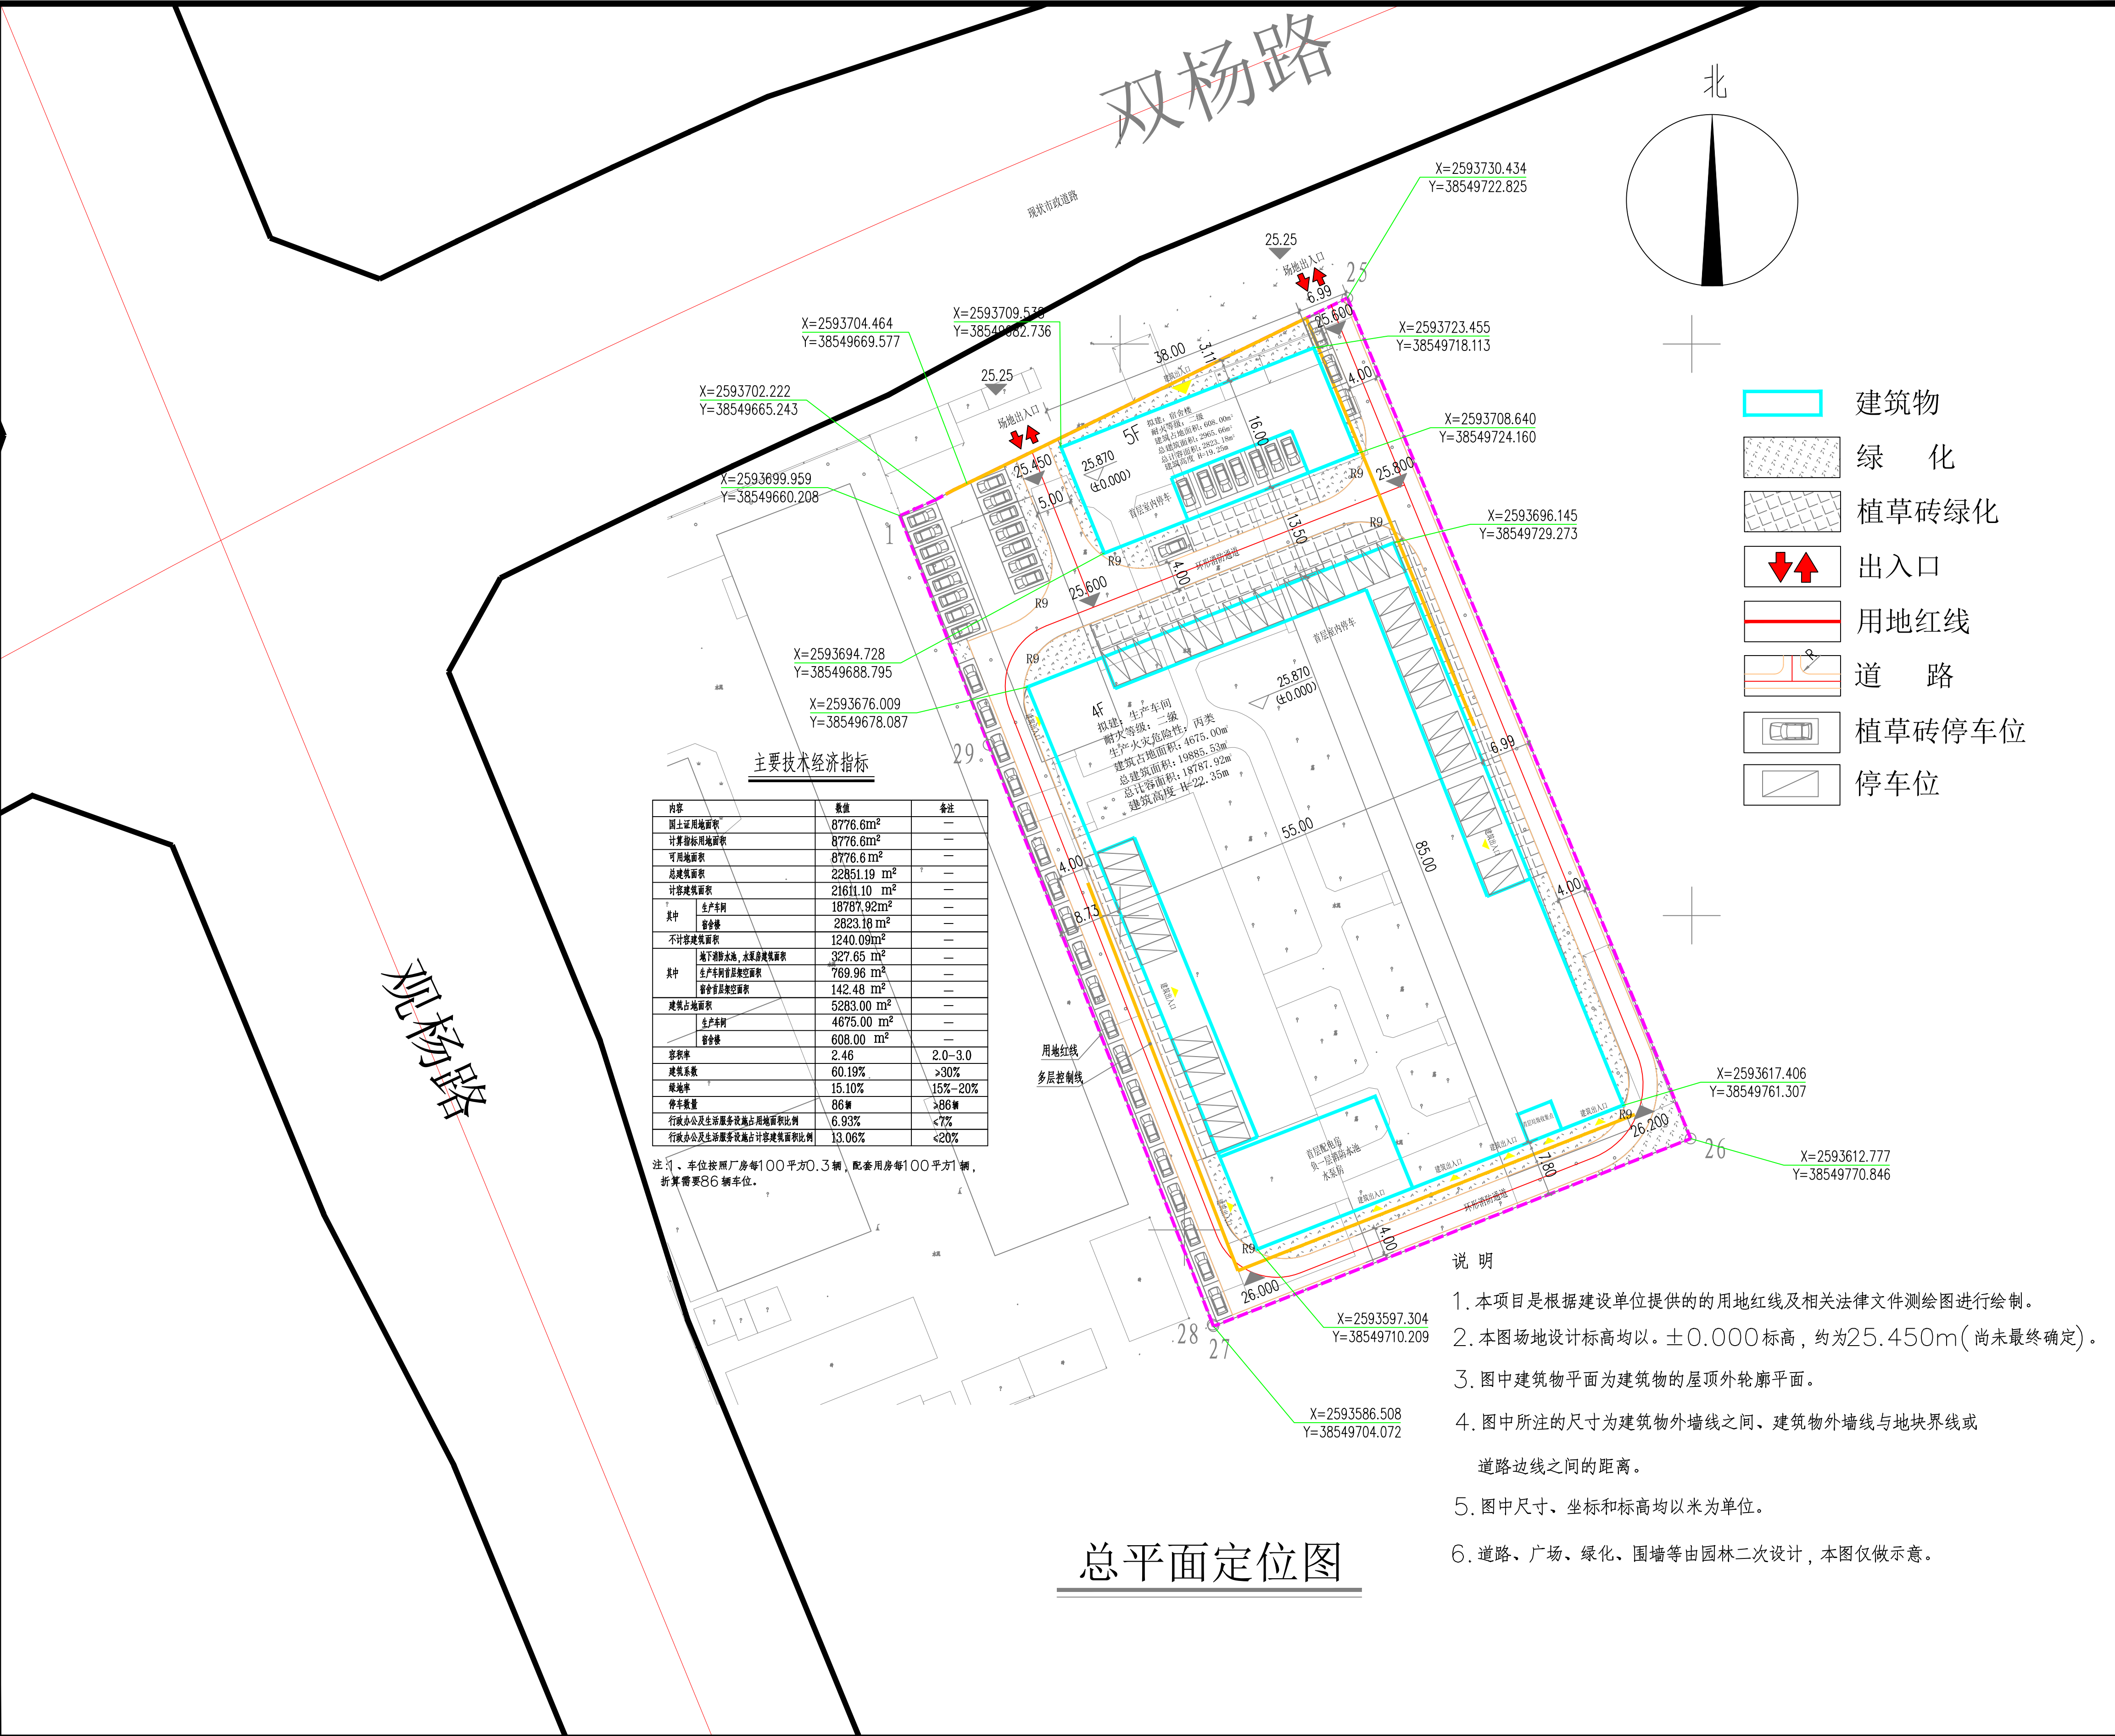

总平面定位图