




博罗县石坝镇SB0221地块控制性详细规划

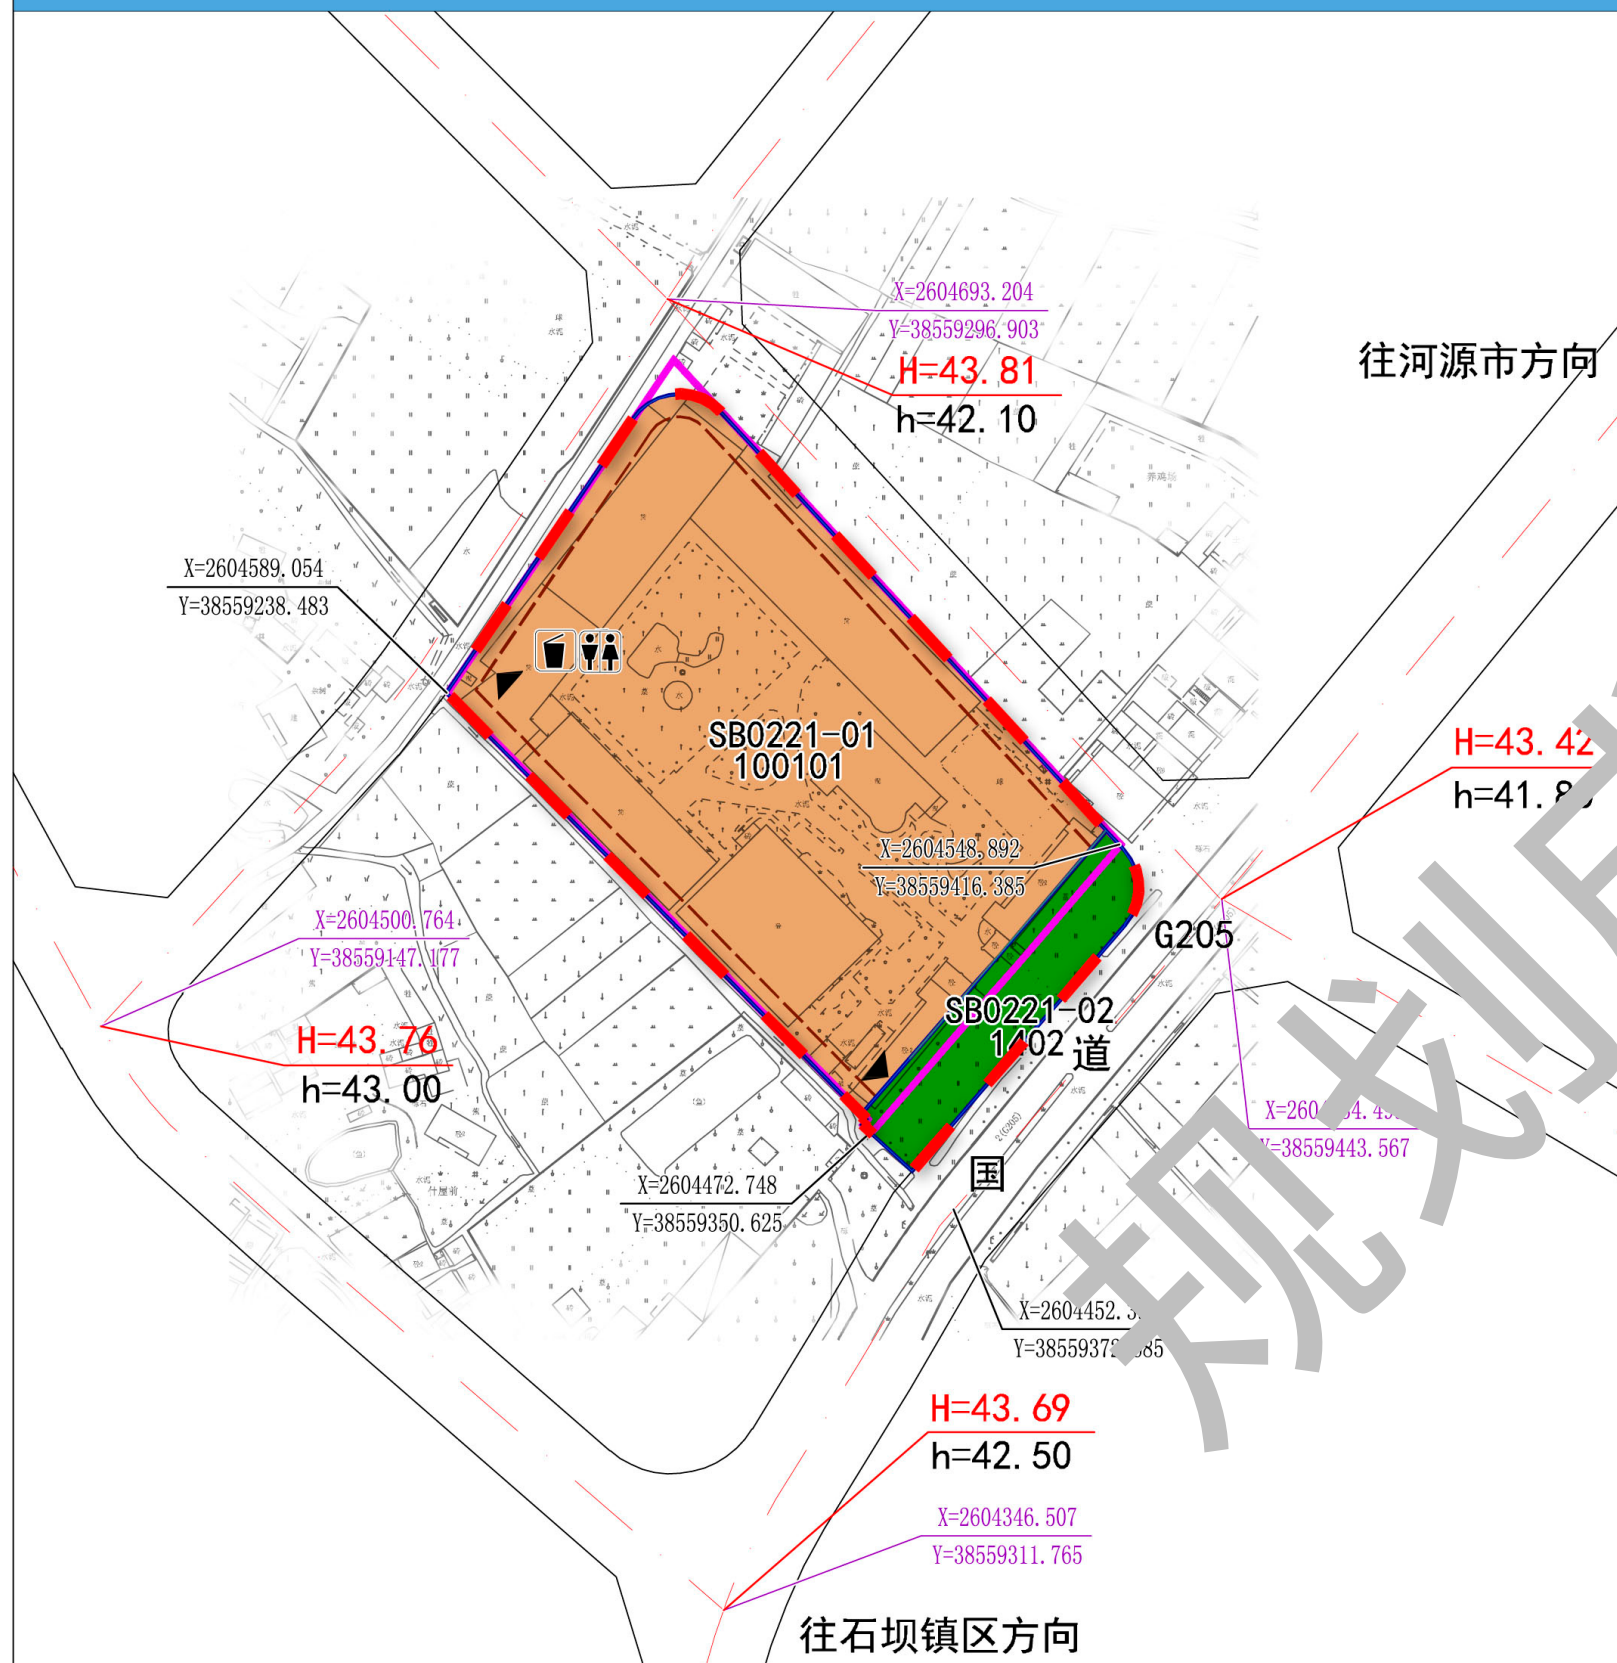

区位图

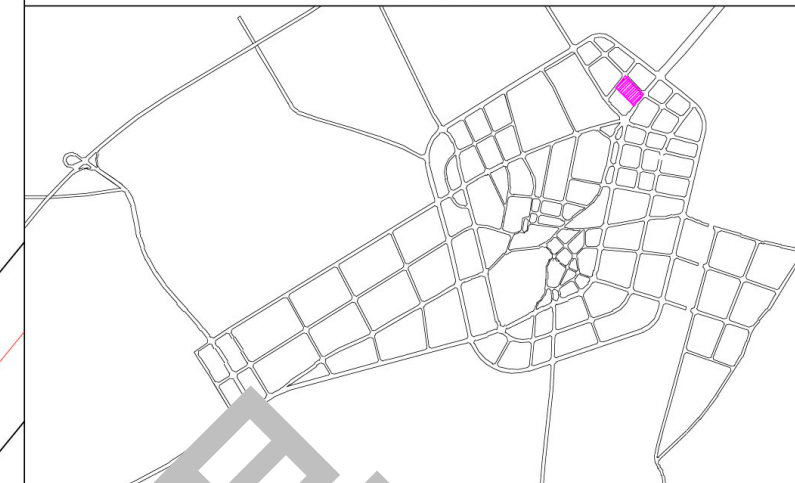

风玫瑰与比例尺

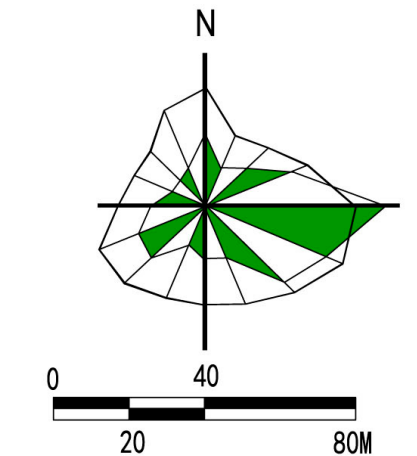

地块使用强度一览表

[illegible]

冬

例

- | | | | | | |
|---|--------|---|---------|---|-------------|
|  | 一类工业用地 |  | 生活垃圾收集点 |  | 道路中心线 |
|  | 防护绿地 |  | 公共厕所 |  | 建筑控制线 |
|  | 土地出让红线 |  | 地块编号 |  | 禁止机动车开口路段 |
|  | 高压线 |  | 地块性质 |  | 建议地块机动车出入口 |
|  | 规划范围 |  | 地块边界 |  | 控制点坐标 |
|  | |  | 计容用地范围线 |  | 道路设计标高/现状标高 |
|  | |  | 道路红线 | | |
|  | |  | | | |
|  | |  | | | |
| | | | | | |
| | | | | | |
| | | | | | |
| | | | | | |
| | | | | | |
| | | | | | |

图则

SB0221-01 至 SB0221-02

组织编制单位

石坝镇人民政府

编制单位

广州筑鼎建筑与规划设计院有限公司
广州承雅规划建筑设计有限公司

编制时间

2021-11