


界线示意图

单位：m.m²

界址点坐标表

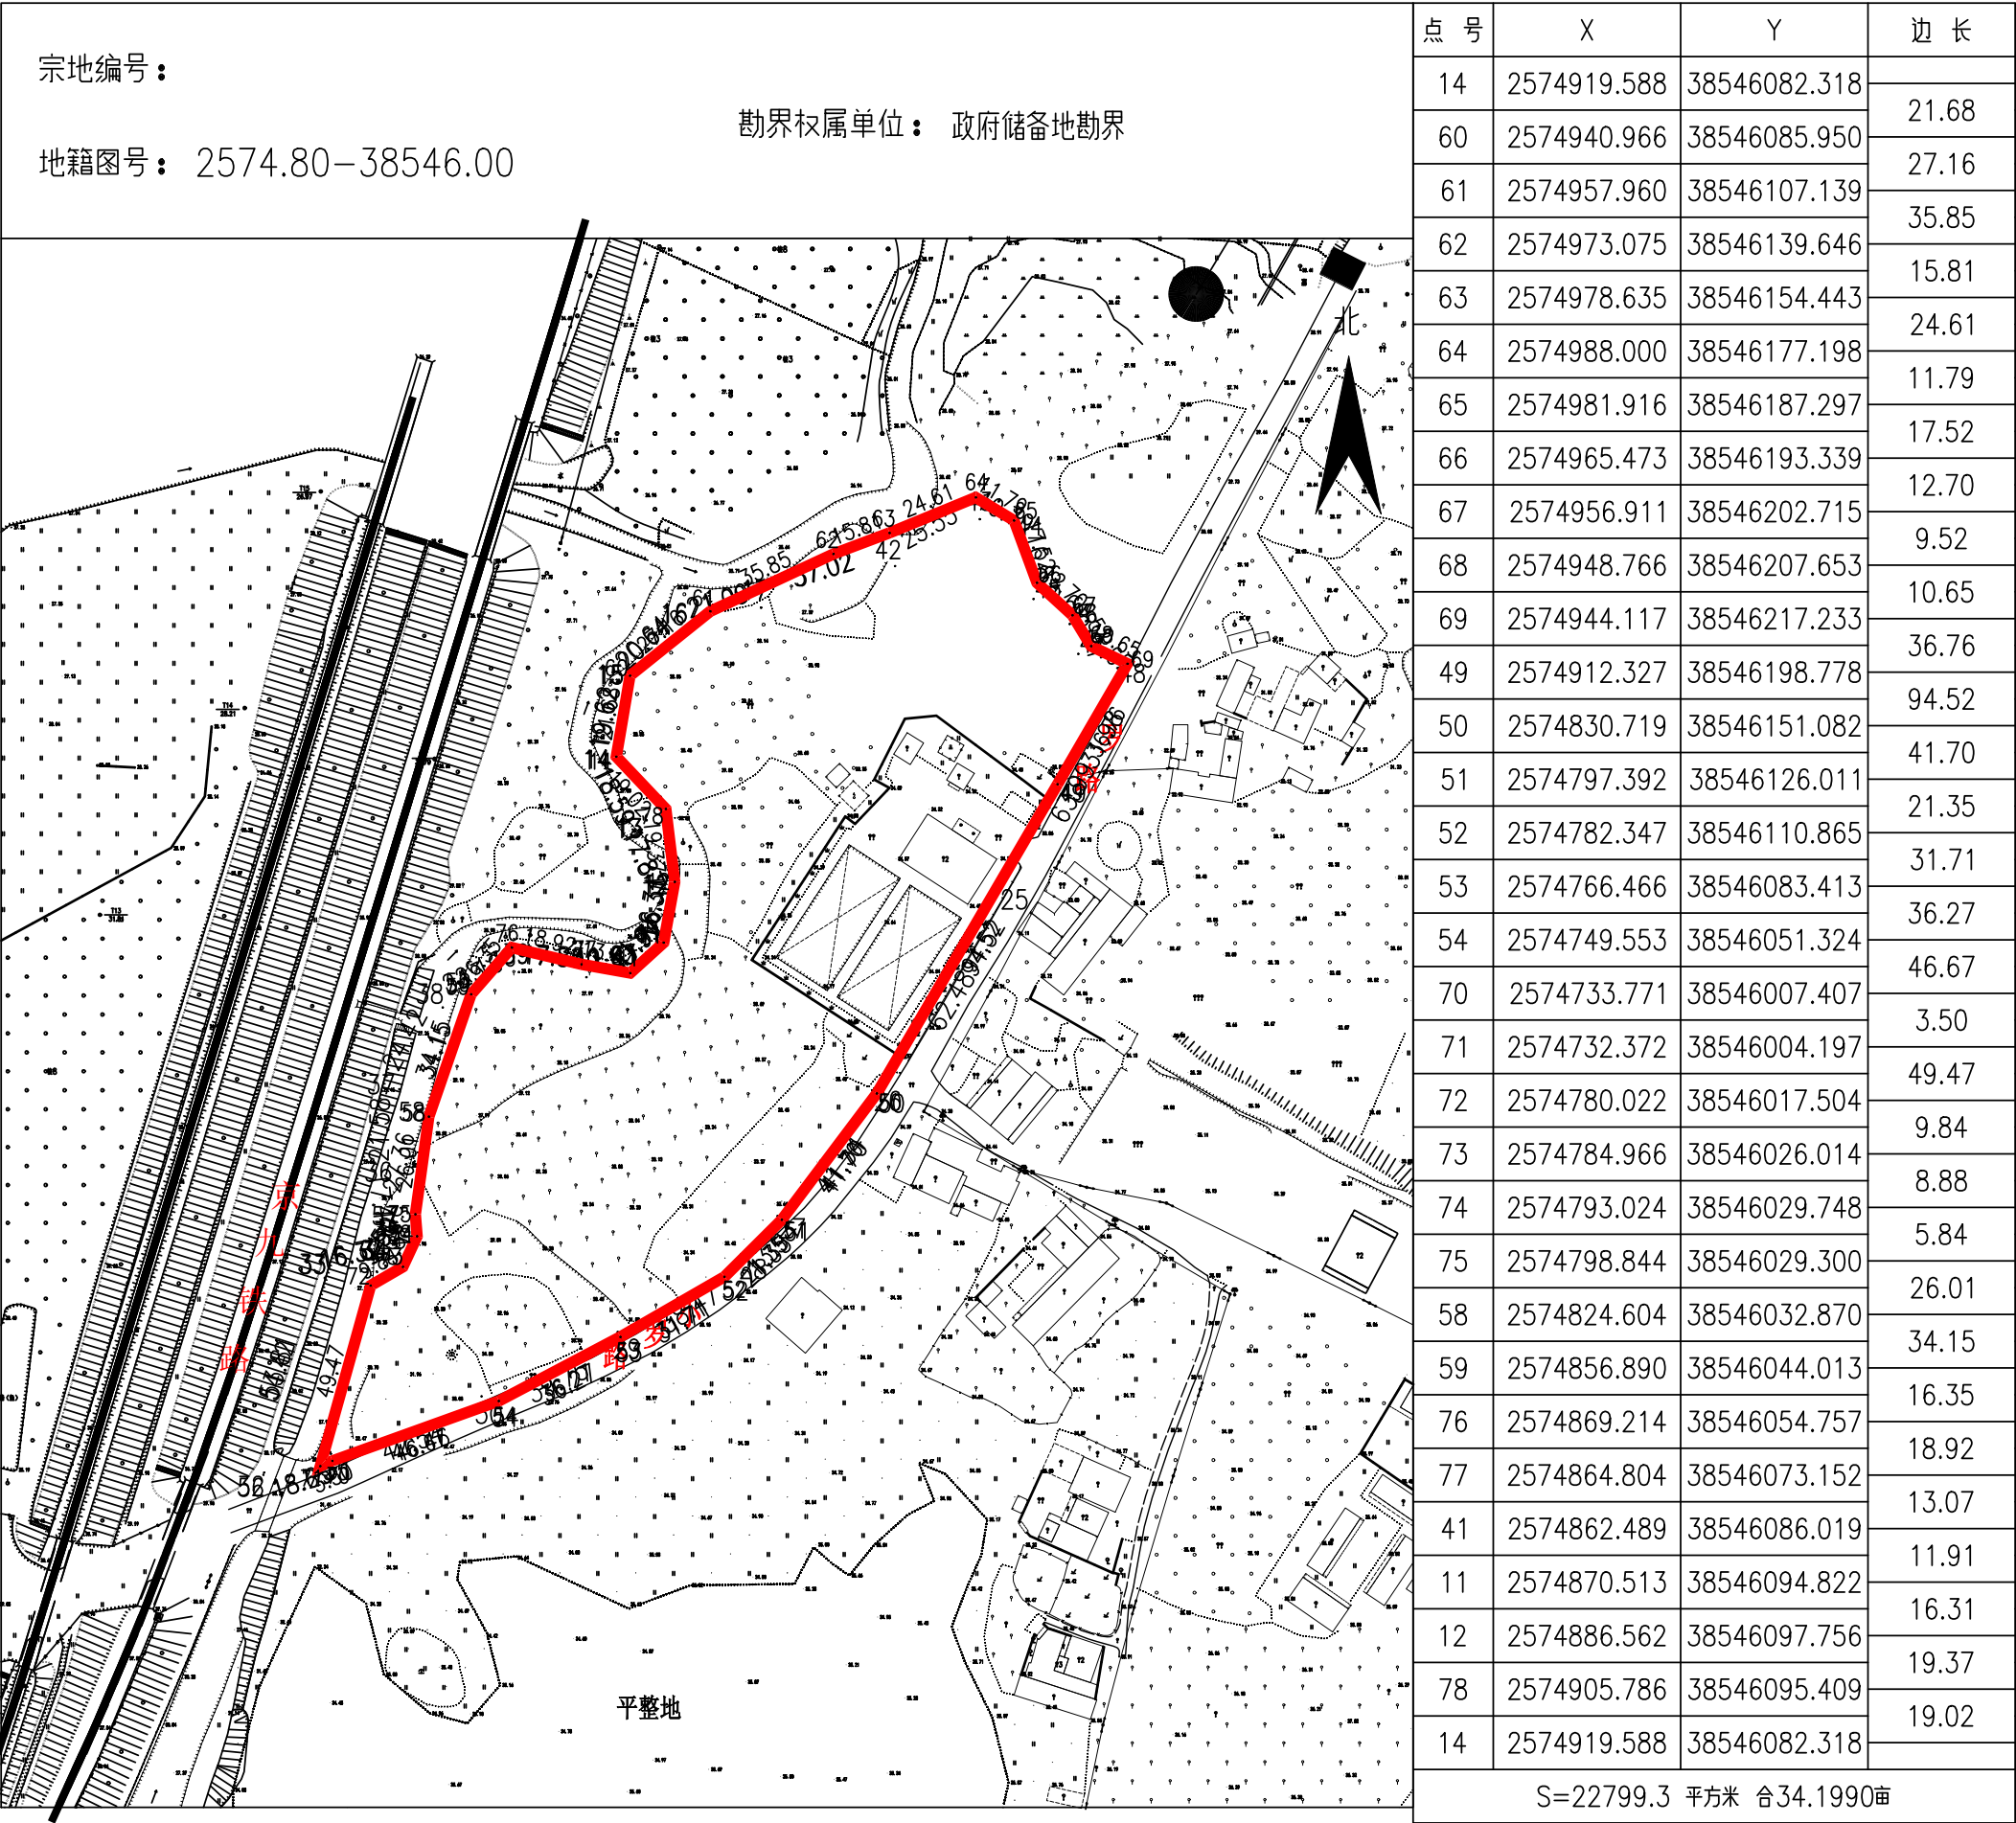

绘图日期：2022年9月26日

2000国家大地坐标系。1985国家高程基准。

绘图员：叶文超

界线示意图


单位: mm²

界址点坐标表

宗地编号：

勘界权属单位：政府储备地勘界

地籍图号： 2574.20-38546.50

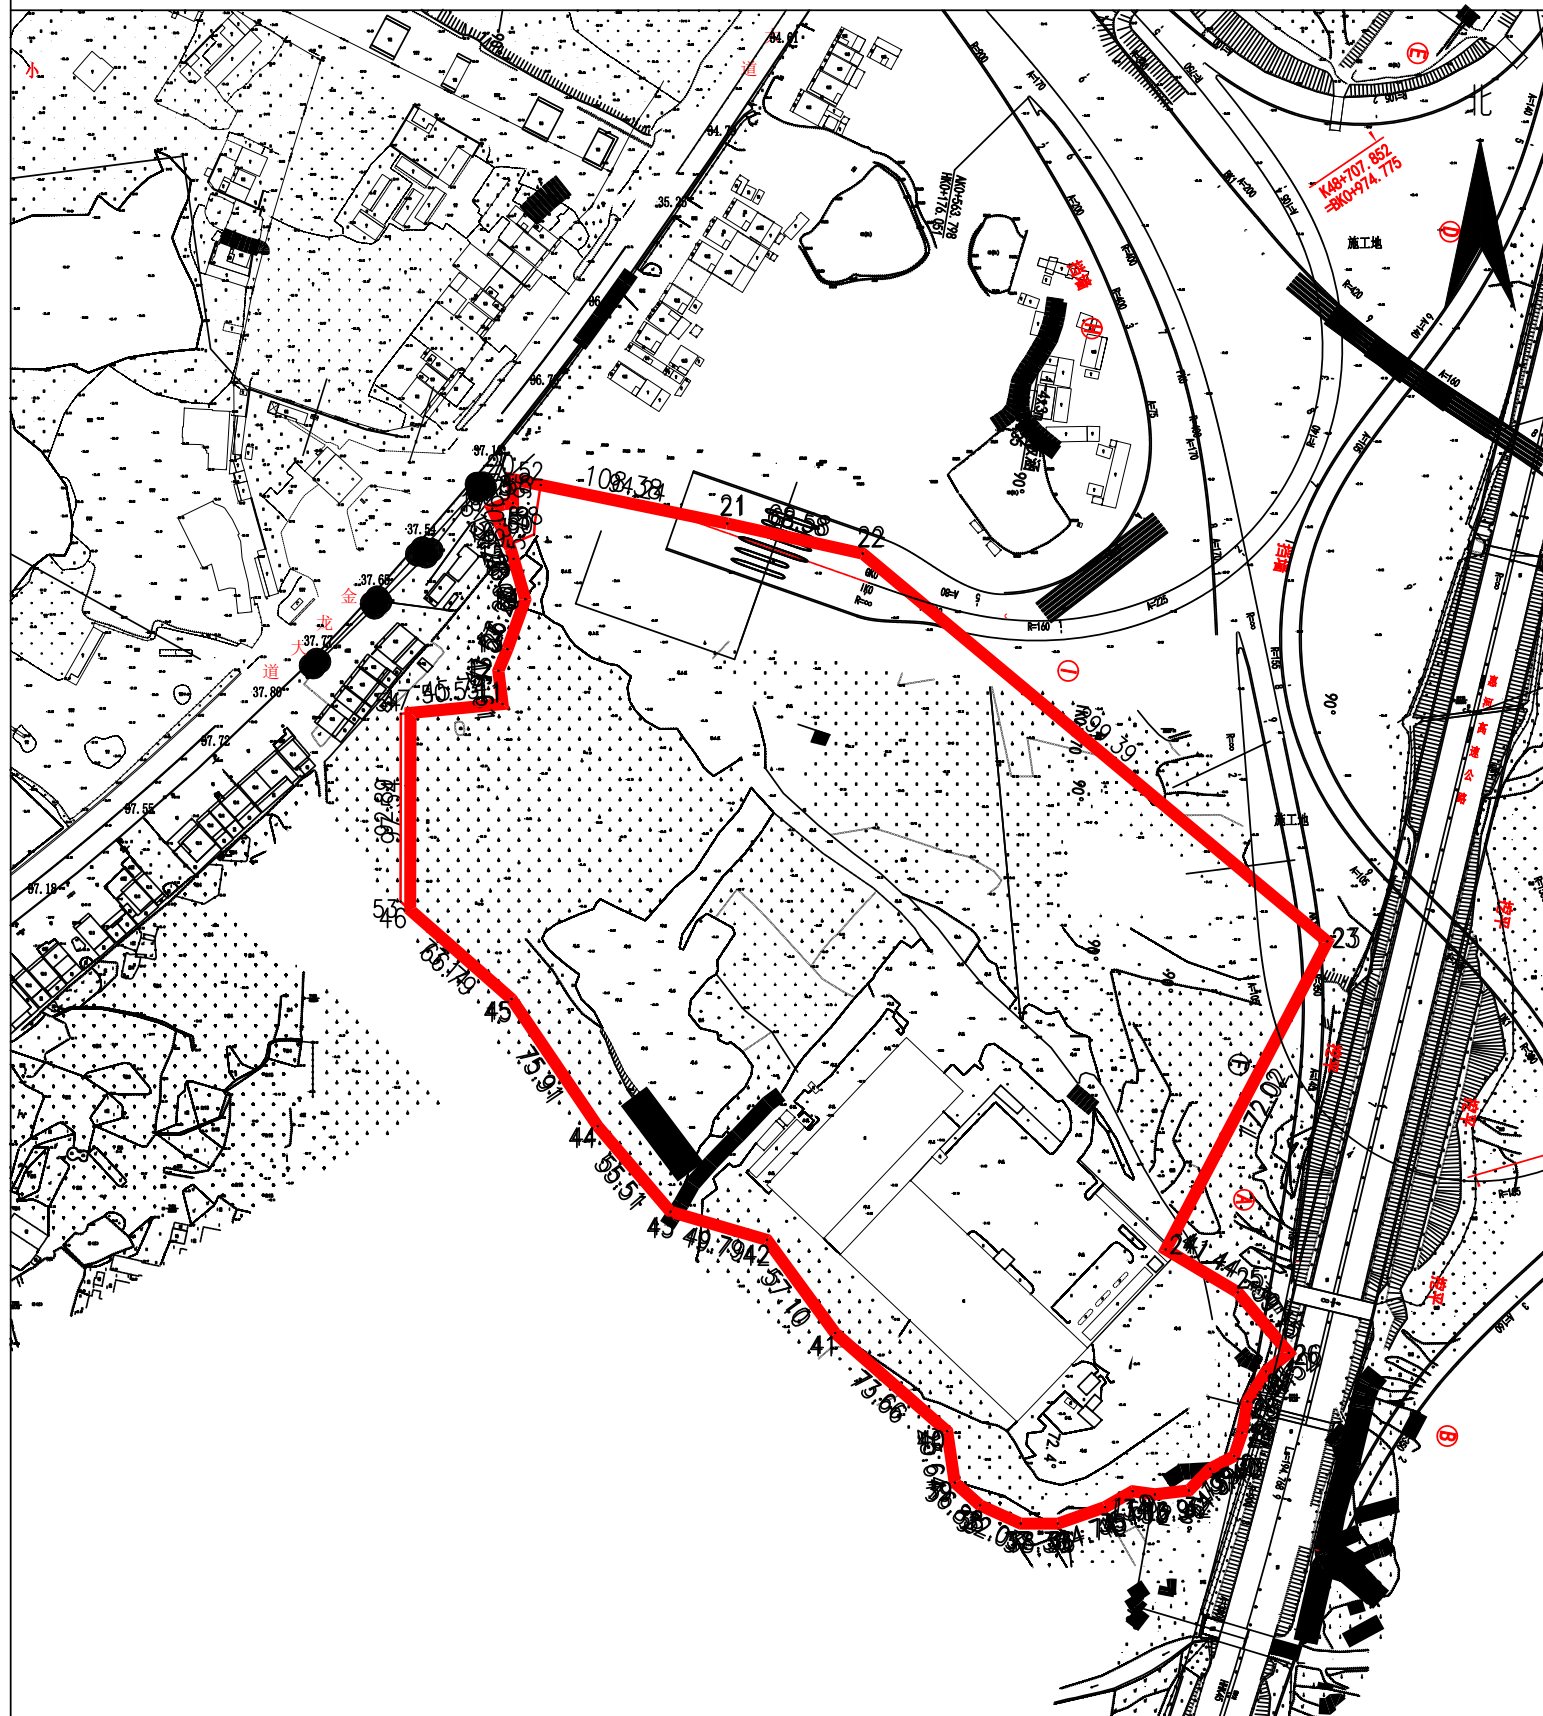

点 号	X	Y	边 长
11	2574459.250	38546334.201	
12	2574475.735	38546332.139	16.61
13	2574486.416	38546336.590	11.57
14	2574511.074	38546345.448	26.20
48	2574531.144	38546339.616	20.90
49	2574538.013	38546337.190	7.28
50	2574543.110	38546349.781	13.58
51	2574548.857	38546350.186	5.76
52	2574567.580	38546353.083	18.95
21	2574548.535	38546445.377	94.24
22	2574533.691	38546512.327	68.58
23	2574341.786	38546742.122	299.39
24	2574189.464	38546662.198	172.02
25	2574168.268	38546697.802	41.44
26	2574138.323	38546723.026	39.15
27	2574129.097	38546711.815	14.52
28	2574114.270	38546702.583	17.47
29	2574098.784	38546699.944	15.71
30	2574087.252	38546695.987	12.19
31	2574080.991	38546684.116	13.42
32	2574070.256	38546673.650	14.99
33	2574068.314	38546656.804	16.96
34	2574069.825	38546645.791	11.12
35	2574062.034	38546632.170	15.69
36	2574053.835	38546608.830	24.74
37	2574053.835	38546590.474	18.36
38	2574062.897	38546570.391	22.03
39	2574074.145	38546557.850	16.85
40	2574099.509	38546554.097	25.64
41	2574148.062	38546498.700	73.66
42	2574194.180	38546465.035	57.10
43	2574208.111	38546417.233	49.79
44	2574250.406	38546381.279	55.51
45	2574313.260	38546338.714	75.91
53	2574361.557	38546283.787	73.14
54	2574454.451	38546283.895	92.89
11	2574459.250	38546334.201	50.53
S=136667.9 平方米 合205.0019亩			

绘图日期：2022年9月26日


2000国家大地坐标系。1985国家高程基准。

绘图员：叶文超

界线示意图

单位：m.m²

界址点坐标表

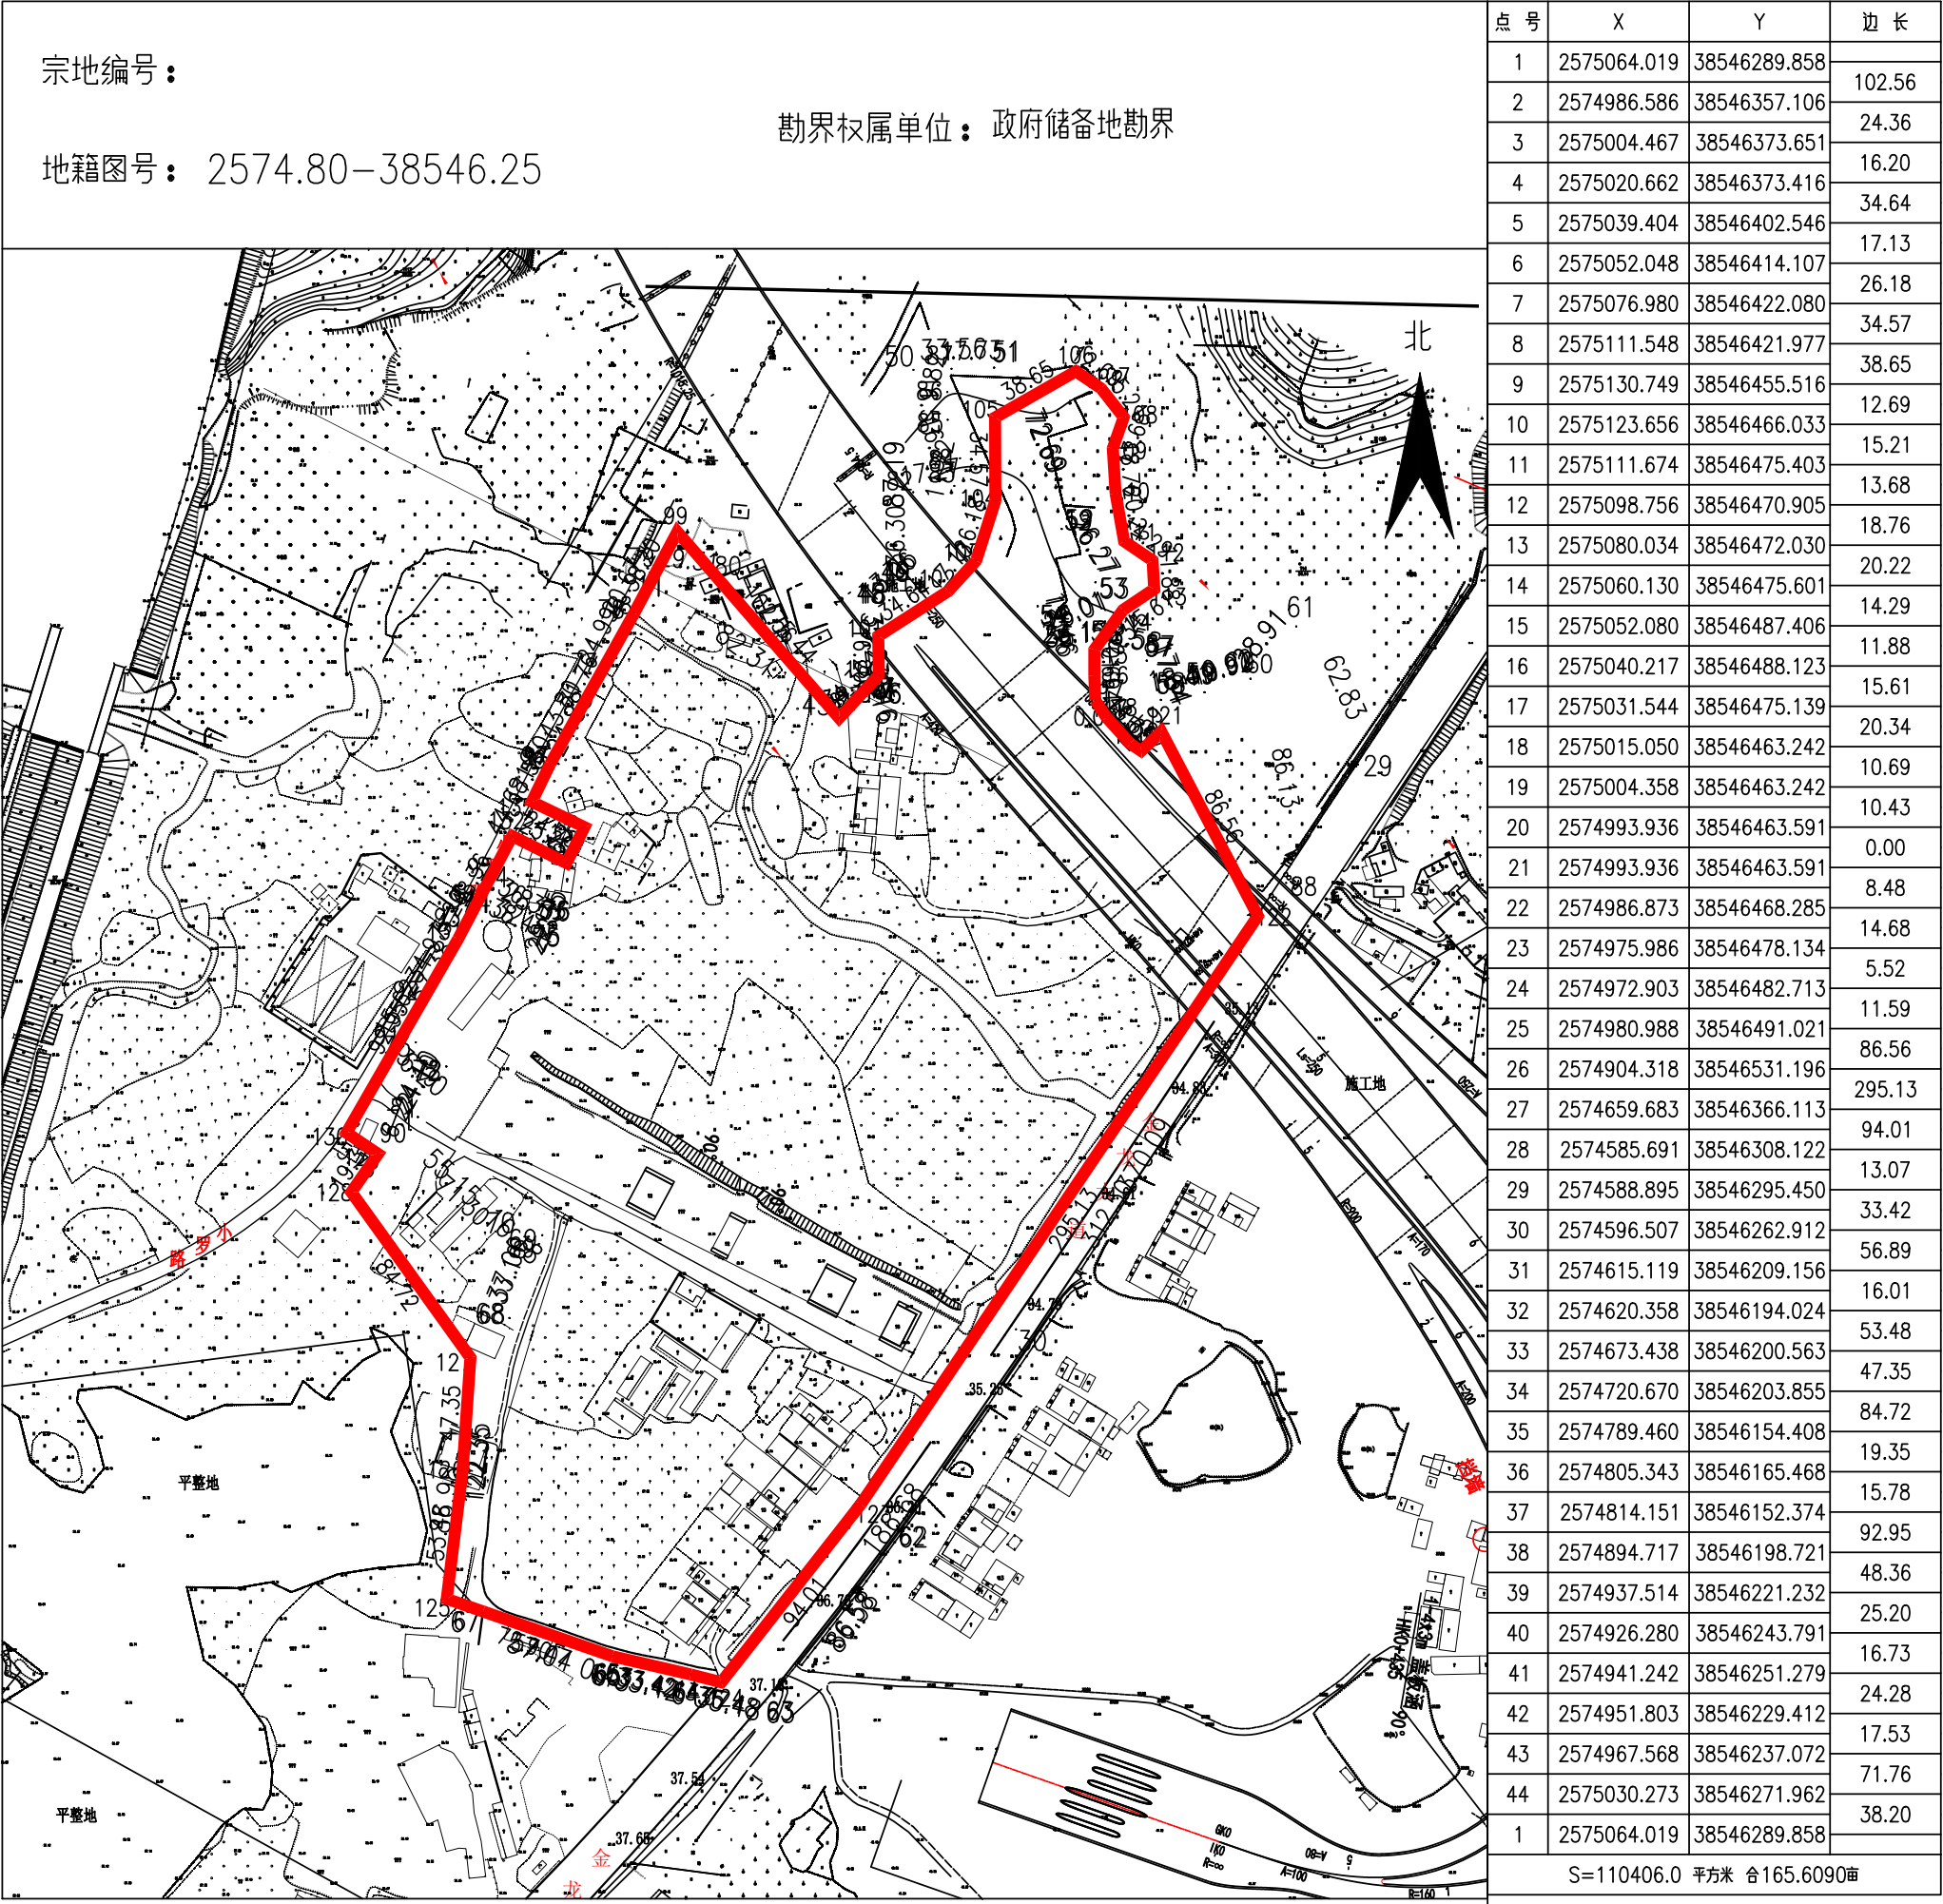

绘图日期：2022年9月26日


2000国家大地坐标系。1985国家高程基准。

绘图员：叶文超

界线示意图

单位：m.m²

界址点坐标表

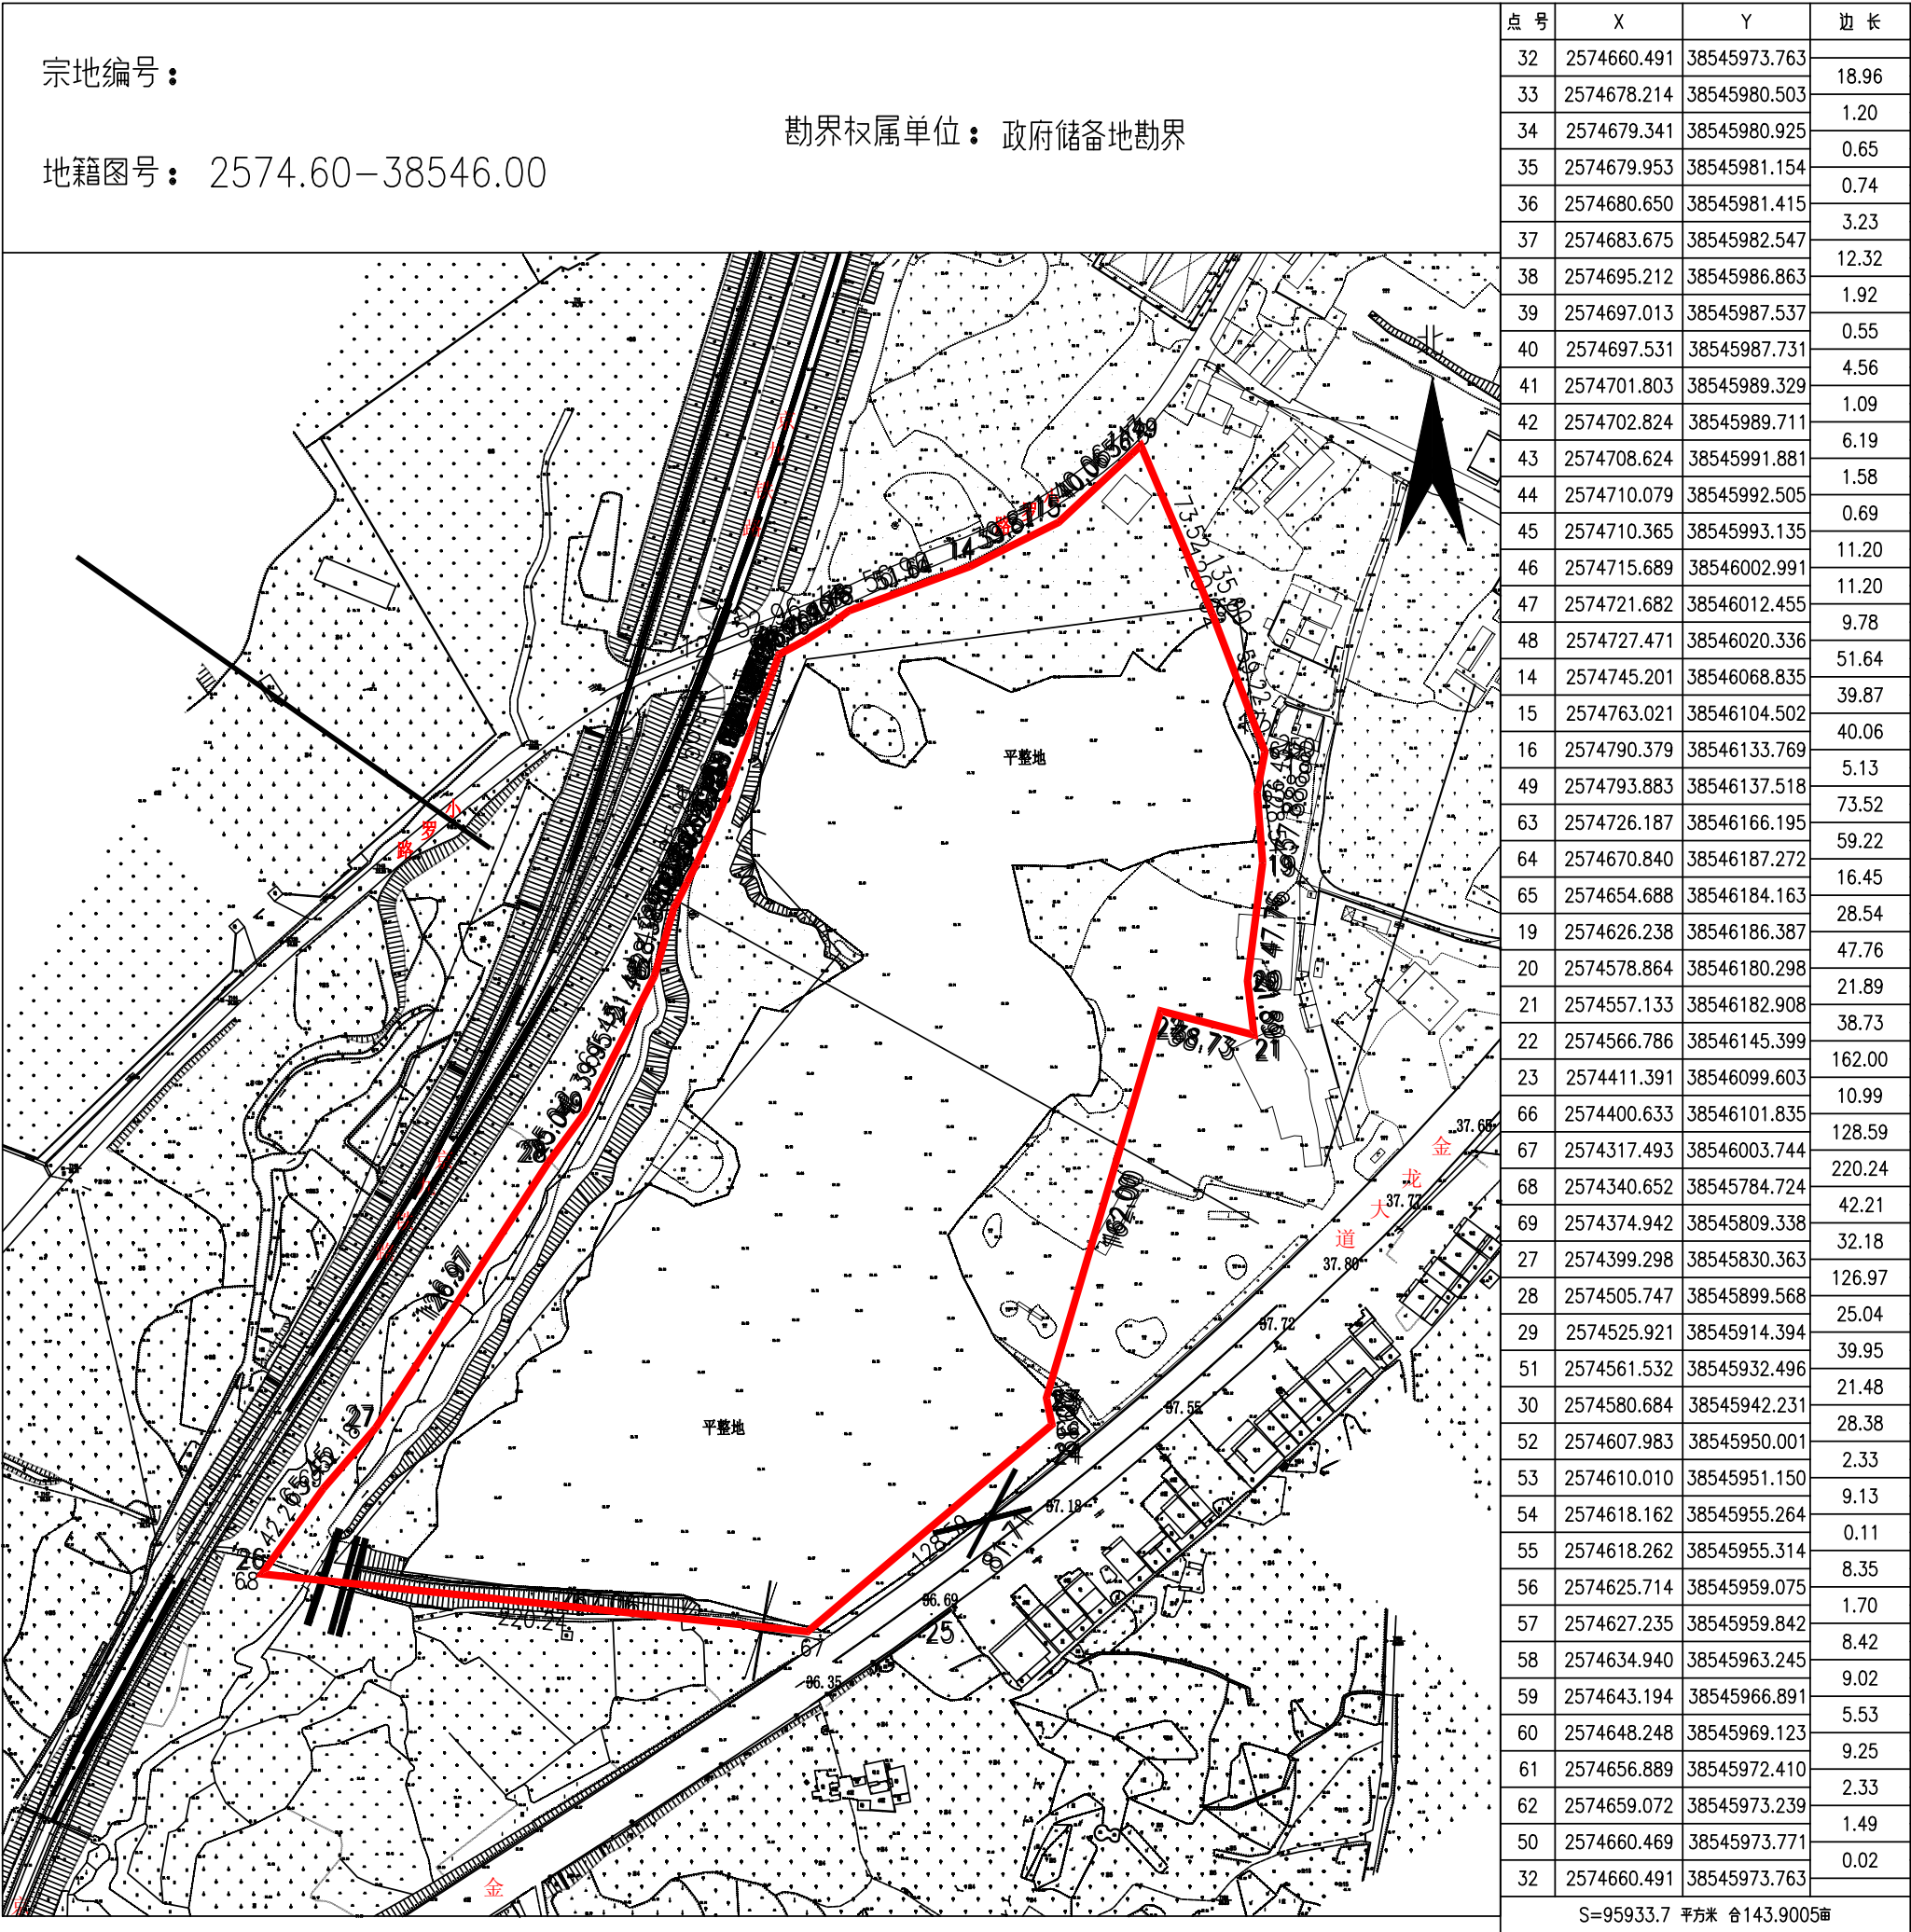

绘图日期：2022年9月26日

2000国家大地坐标系。1985国家高程基准。

绘图员：叶文超