

# 关于博罗县龙华中学加建总平面方案的公示

我局收到博罗县龙华中学提出办理位于博罗县龙华镇圩镇榄塘田（土名）的龙华中学加建总平面方案审查的申请。依照《中华人民共和国城乡规划法》第四十条、《广东省城乡规划条例》第二十九条的规定，现对相关事项公布如下：

建设项目名称：博罗县龙华中学加建总平面方案

建设项目内容：博罗县龙华中学位于博罗县龙山镇圩镇  
榄塘田（土名），国土证编号为粤（2018）博罗县不动产权  
第0020852号，用途为科教用地，用地面积29780m<sup>2</sup>。


该学校大部分已建成并已在使用，现由于学生人数增多，学生宿舍不够使用，博罗县龙华中学申请加建一栋6层宿舍楼，加建方案指标如下：总用地面积29780m<sup>2</sup>，加建建筑占地面积588.08m<sup>2</sup>，加建总建筑面积3547.06m<sup>2</sup>，加建计容建筑面积3547.06m<sup>2</sup>。

凡与以上申请事项有重大利益关系的关系人(单位),可依照《广东省城乡规划条例》的规定,在公示之日起十日内向本局提出申述。逾期未提出的视为放弃上述权利。

联系人：罗工

联系电话：0752-6260623

博罗县自然资源局  
2023年2月10日

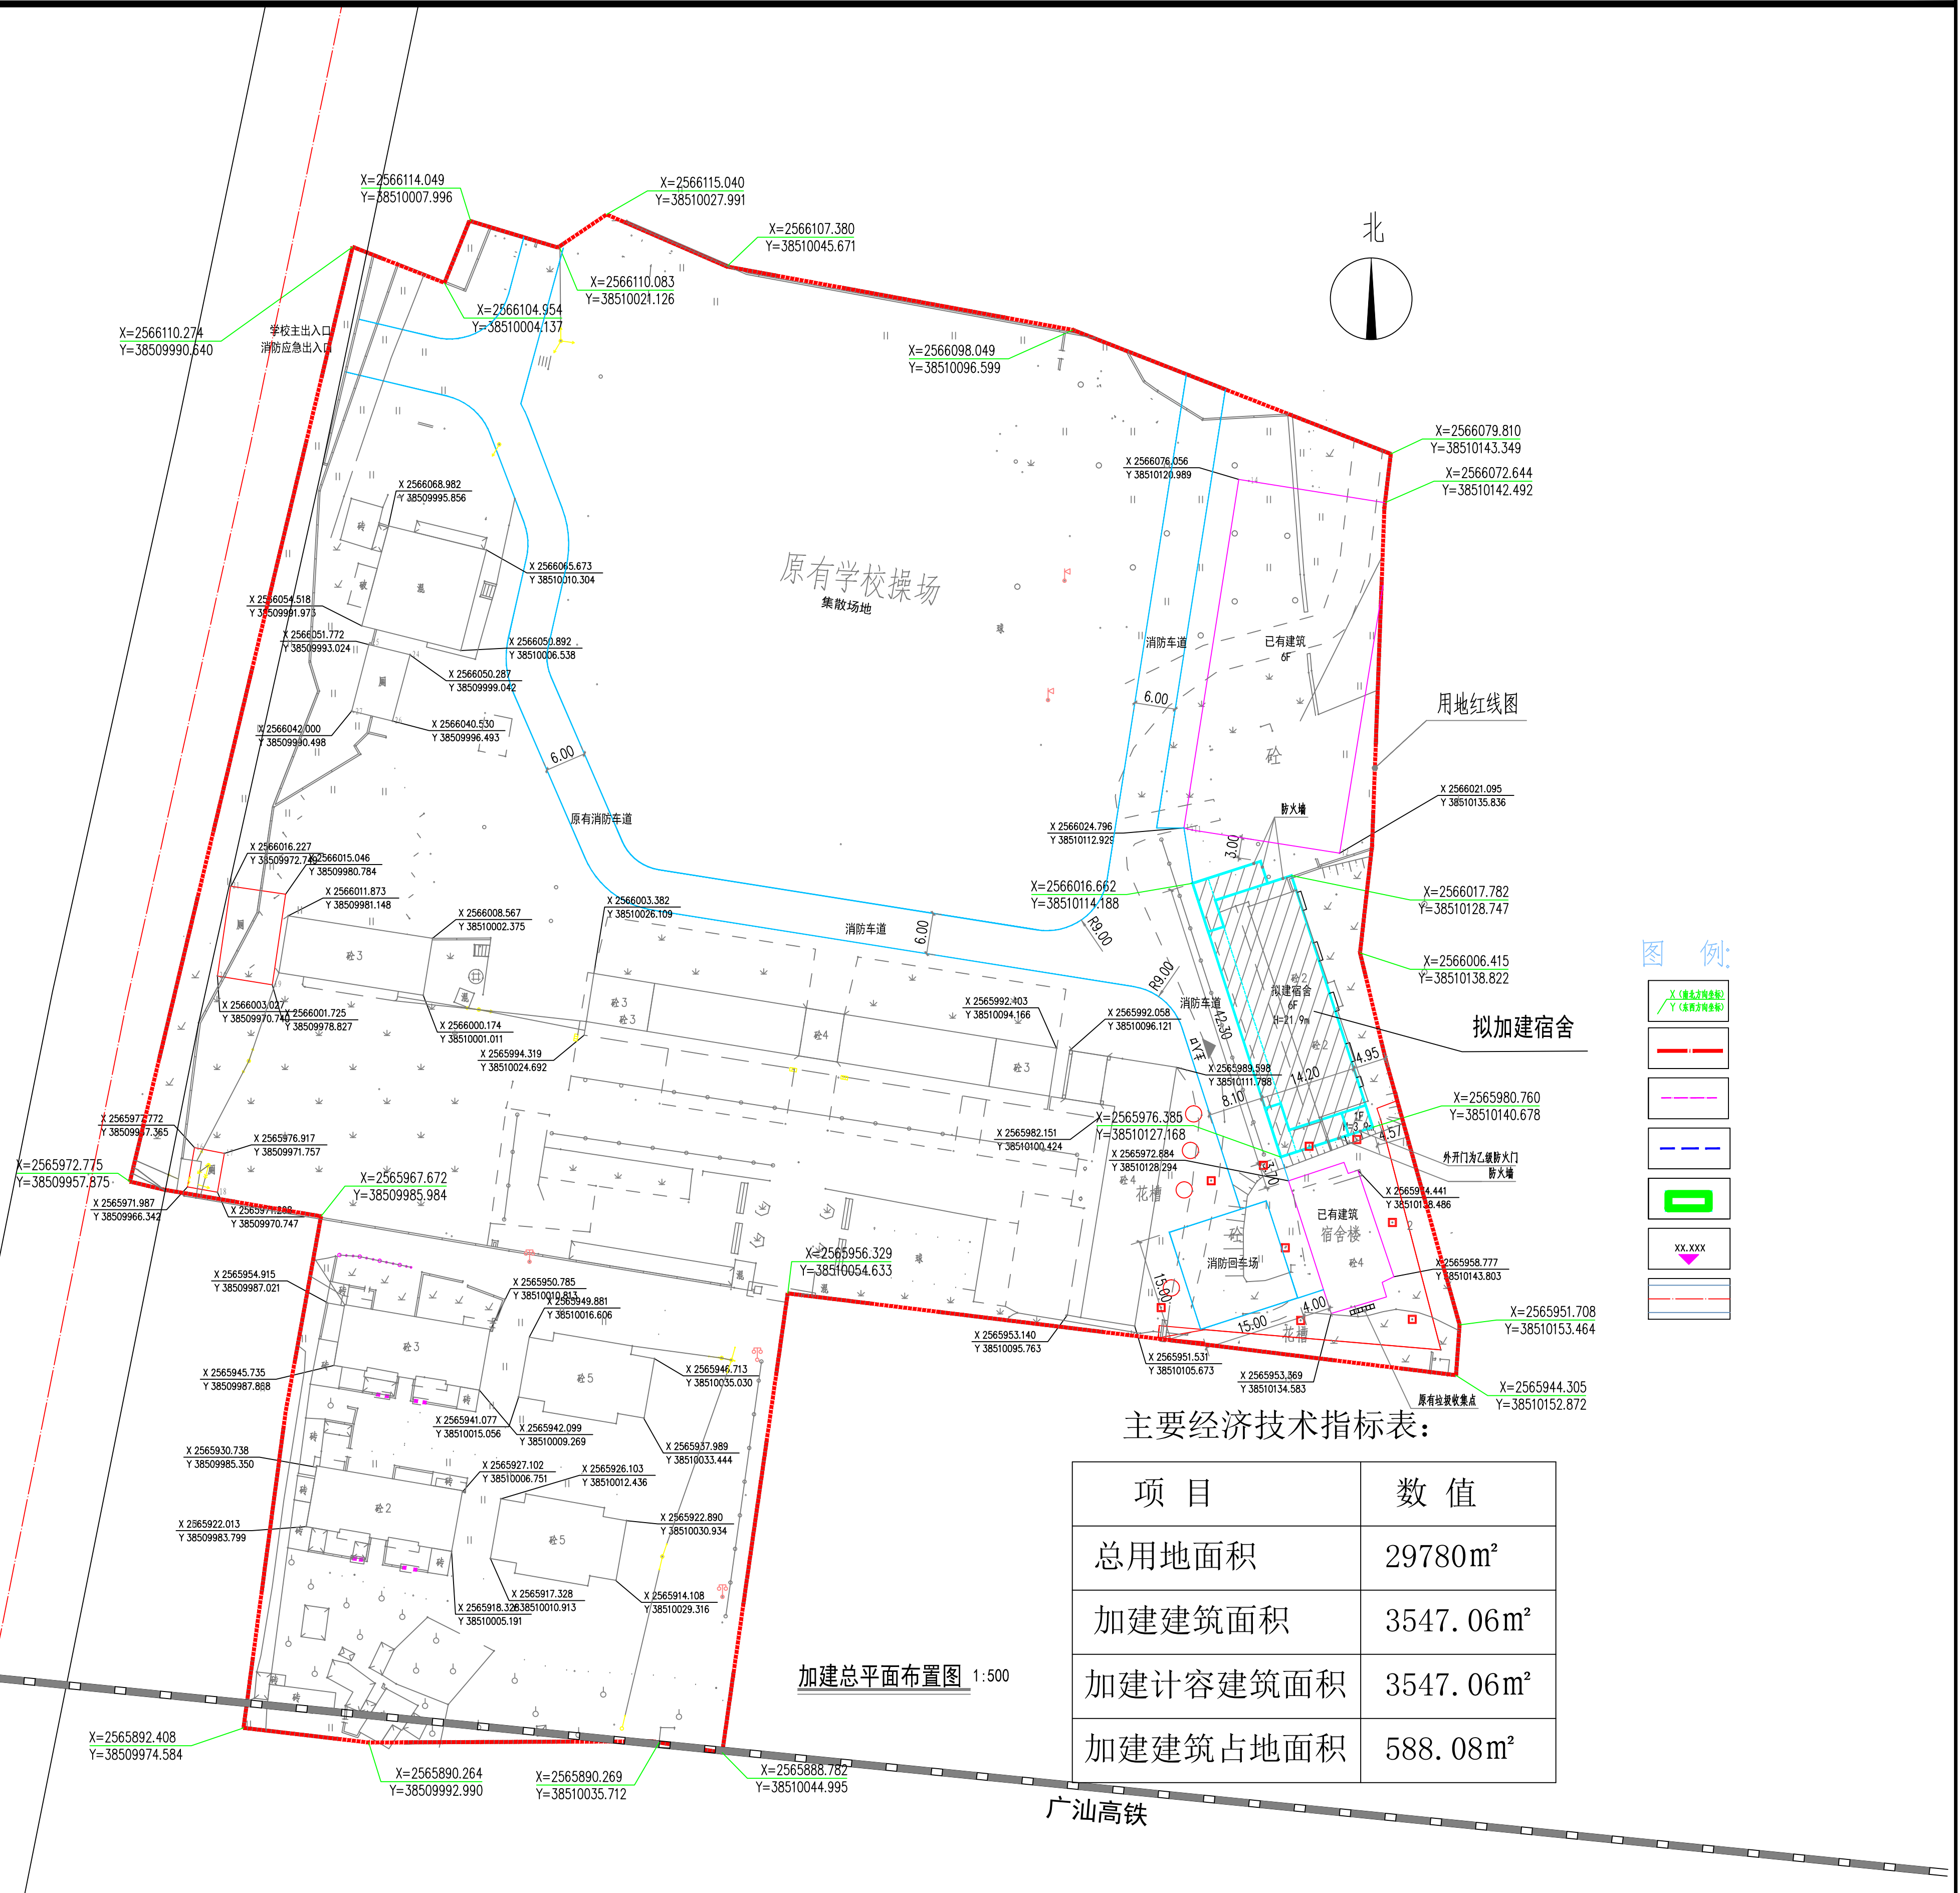

| 项 目      | 数 值                   |
|----------|-----------------------|
| 总用地面积    | 29780m <sup>2</sup>   |
| 加建建筑面积   | 3547.06m <sup>2</sup> |
| 加建计容建筑面积 | 3547.06m <sup>2</sup> |
| 加建建筑占地面积 | 588.08m <sup>2</sup>  |