

关于广东范璟科技有限公司厂区总平面方案的公示

我局收到广东范璟科技有限公司报审的厂区总平面方案。依照《中华人民共和国城乡规划法》第四十条、《广东省城乡规划条例》第二十九条的规定，现对相关事项公布如下：

项目名称：广东范璟科技有限公司泽洋金属材料加工年产3万吨金属制品建设项目

建设内容：该项目由1栋6层厂房、1栋4层厂房、1栋1层厂房、1栋6层宿舍、1栋1层消防室、地下消防水池、5G通信基站及垃圾收集点组成，主要技术经济指标如下：总用地面积19980平方米，计算指标用地面积19980平方米，总建筑面积25689.39平方米，计算容积率建筑面积34379.22平方米，不计容积率建筑面积1396.6平方米，建筑占地面积12267.9平方米，建筑系数61.4%，绿地率11.85%，容积率1.72，配套设施占地面积占总用地1.81%（其建筑面积占比8.29%），机动车停车位119个。厂房生产的火灾危险性分类为丙类，耐火等级为二级。





有关该项目的详细信息，可在博罗县人民政府门户网站（<http://www.boluo.gov.cn>）、现场和我局城乡详细规划股查询。

自公告刊登之日起十日内，凡与以上事项有重大利害关系的关系人（单位），可依照《中华人民共和国城乡规划法》《广东省城乡规划条例》《广东省城市控制性详细规划管理条例》等法律法规的规定，以真实身份向我局提出书面意见并附有联系方式。逾期未提出的视为放弃上述权利。

该公示文件为批前公示，后续核发各类工程许可应以审批的总平面蓝图为准。

联系人：曾工
联系电话：（0752）6260623

博罗县自然资源局
2025年1月8日

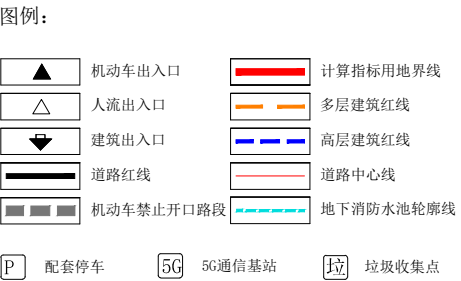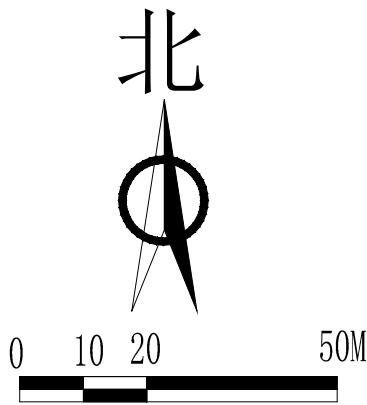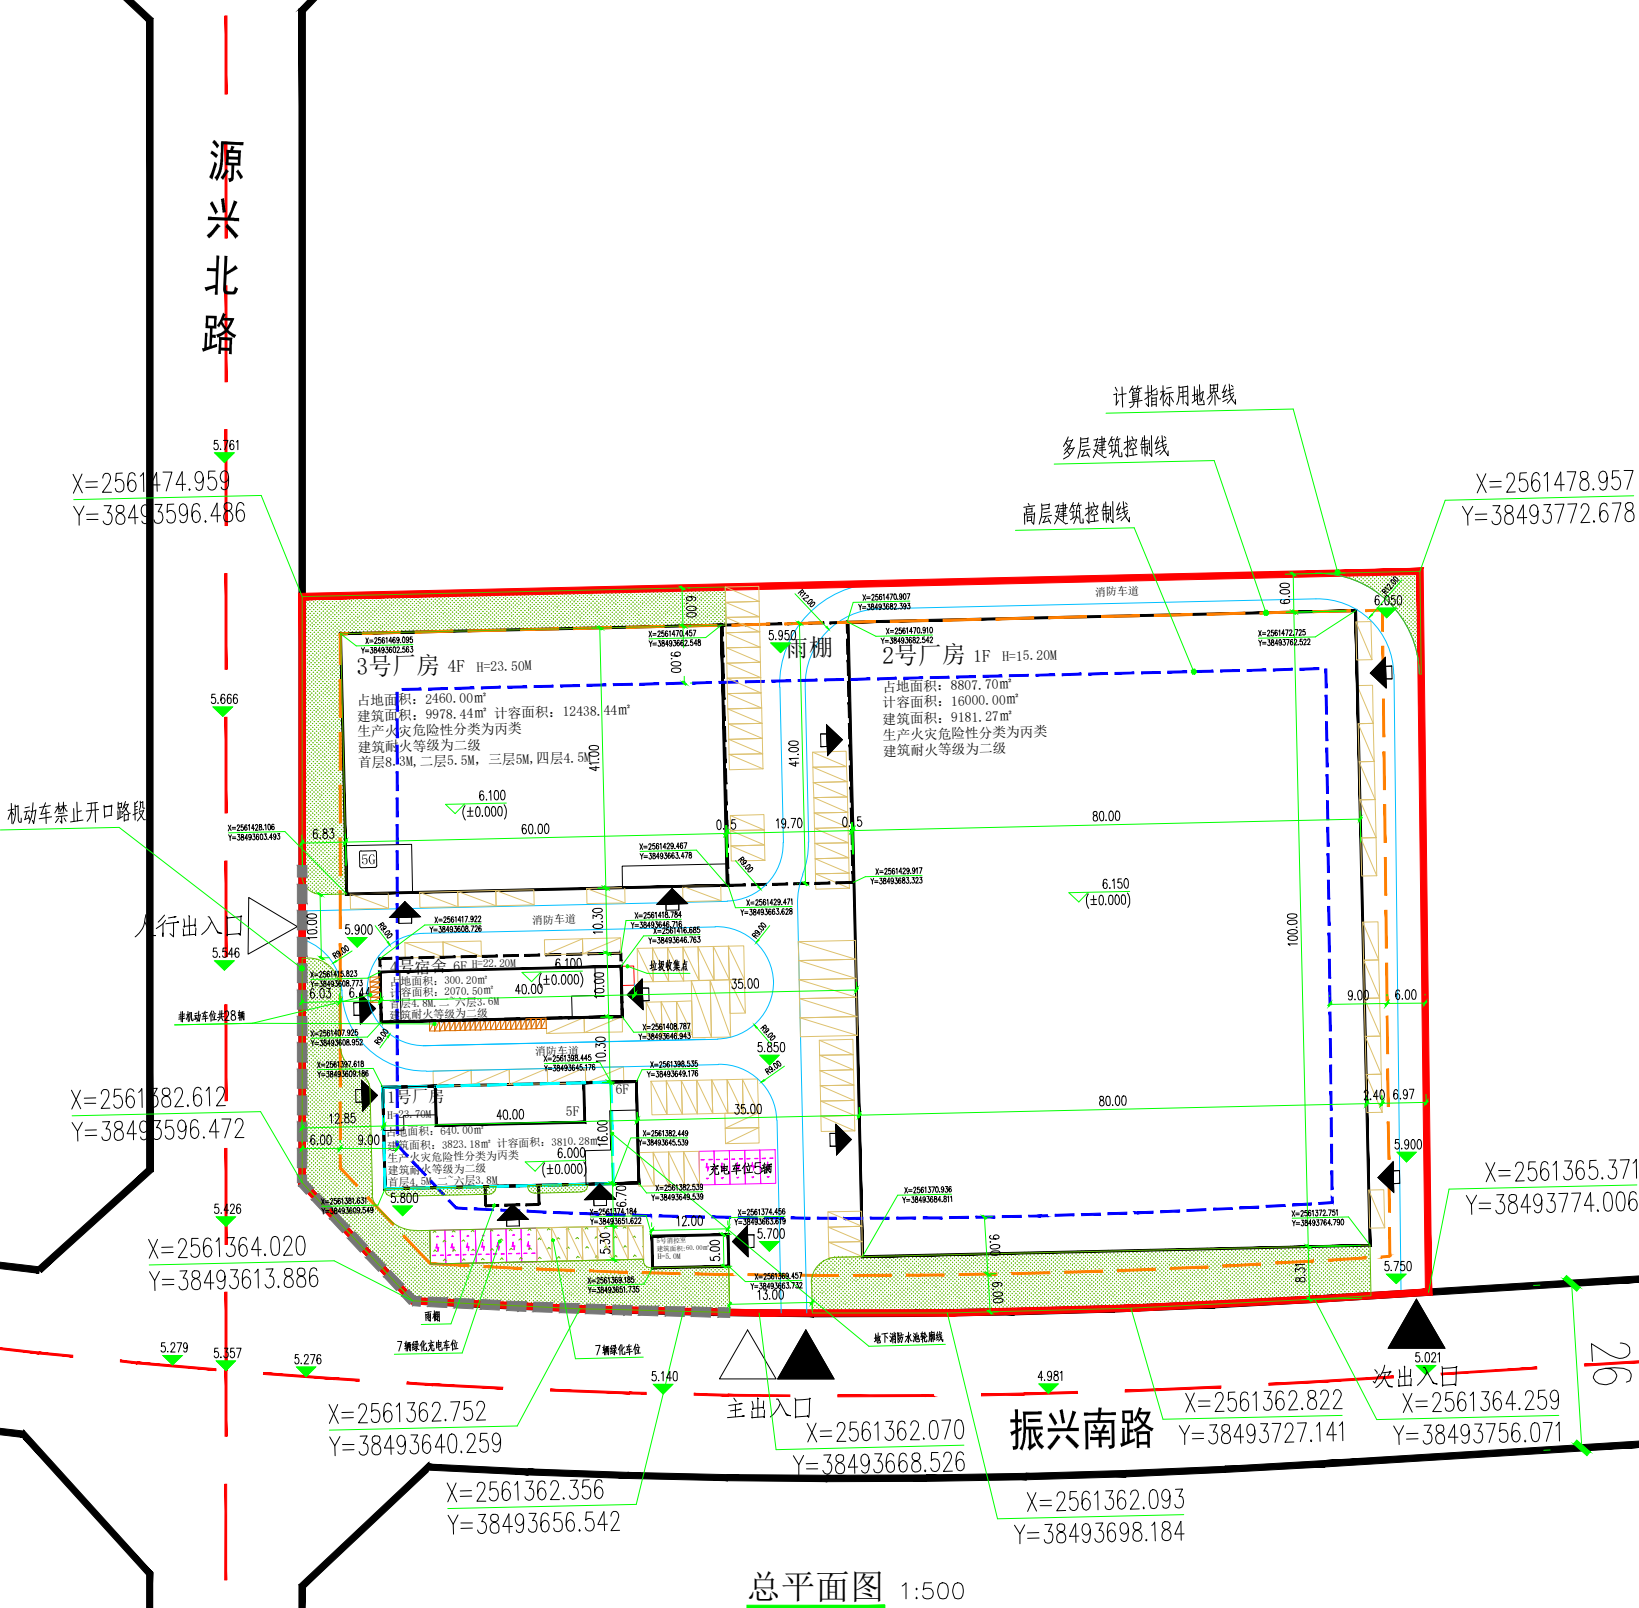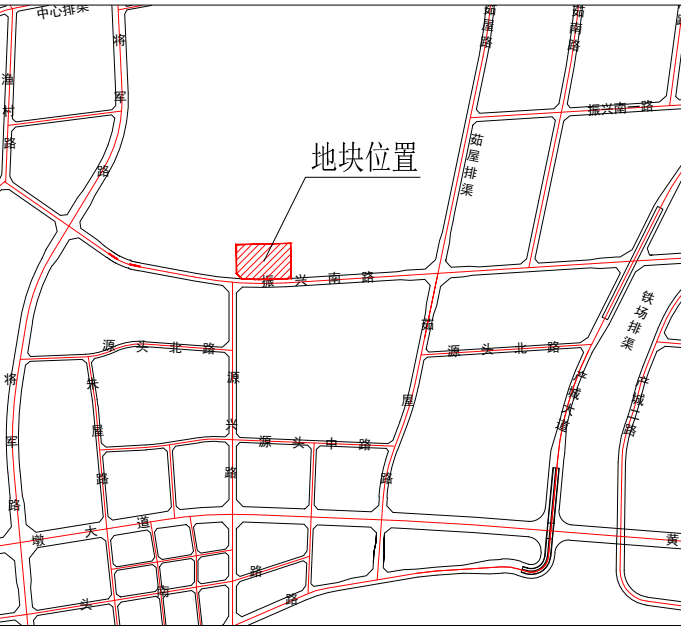

主要技术经济指标		
名称	指标	单位
计算指标用地面积	19980.00	㎡
总建筑面积	25689.39	㎡
计算容积率建筑面积	34379.22	㎡
其中	其中	
其中	其中	
	机动车停车位	119.00
	地上普通车位	93.00
	充电车位	12.00
	地下车位	0
其中	其中	
	货车车位	7(14)
	（厂房、仓库、100平方米计容建筑面积）	
	（行政办公、100平方米计容建筑面积）	
	（其他、100平方米计容建筑面积）	