

关于惠州博罗110千伏振通（殷屋）输变电工程总平面方案（草案）的公示

我局收到广东电网有限责任公司惠州供电局报审的惠州博罗110千伏振通（殷屋）输变电工程总平面方案位于博罗县湖镇镇阵村村新围经济合作社地段，宗地面积5510平方米。依照《中华人民共和国城乡规划法》第四十条、《广东省城乡规划条例》第二十九条的规定，现对相关事项公布如下：

项目名称：惠州博罗110千伏振通（殷屋）输变电工程

建设内容：惠州博罗110千伏振通（殷屋）输变电工程总平面方案，主要技术经济指标为：用地面积5510平方米，总建筑面积3186.5平方米，计容建筑面积2910.67平方米，不计容建筑面积275.83平方米，建筑基底面积1098.14平方米，容积率0.53，建筑密度19.93%。

有关该项目的详细信息，可在博罗县人民政府门户网站（<http://www.boluo.gov.cn>）、现场和我局城乡详细规划股查询。


自公告刊登之日起十日内，利害关系人或其他人士等可依照《中华人民共和国城乡规划法》《广东省城乡规划条例》《广东省城市控制性详细规划管理条例》等法律法规的规定，以真实身份向我局提出书面意见并附有联系方式。该公示文件为核发行政许可的批前公示，根据《惠州市建筑工程规划管理技术办法（试行）》规定，主要技术指标的审核比对只进行形式审查，后续应以核发许可证为准。逾期未提出的视为放弃申述权利。

联系人:张工
联系电话: (0752) 6260623

博罗县自然资源局
2025年9月12日



本公示文件为批前公示，后续核发各类工程许可应以审批的总平面蓝图为准。

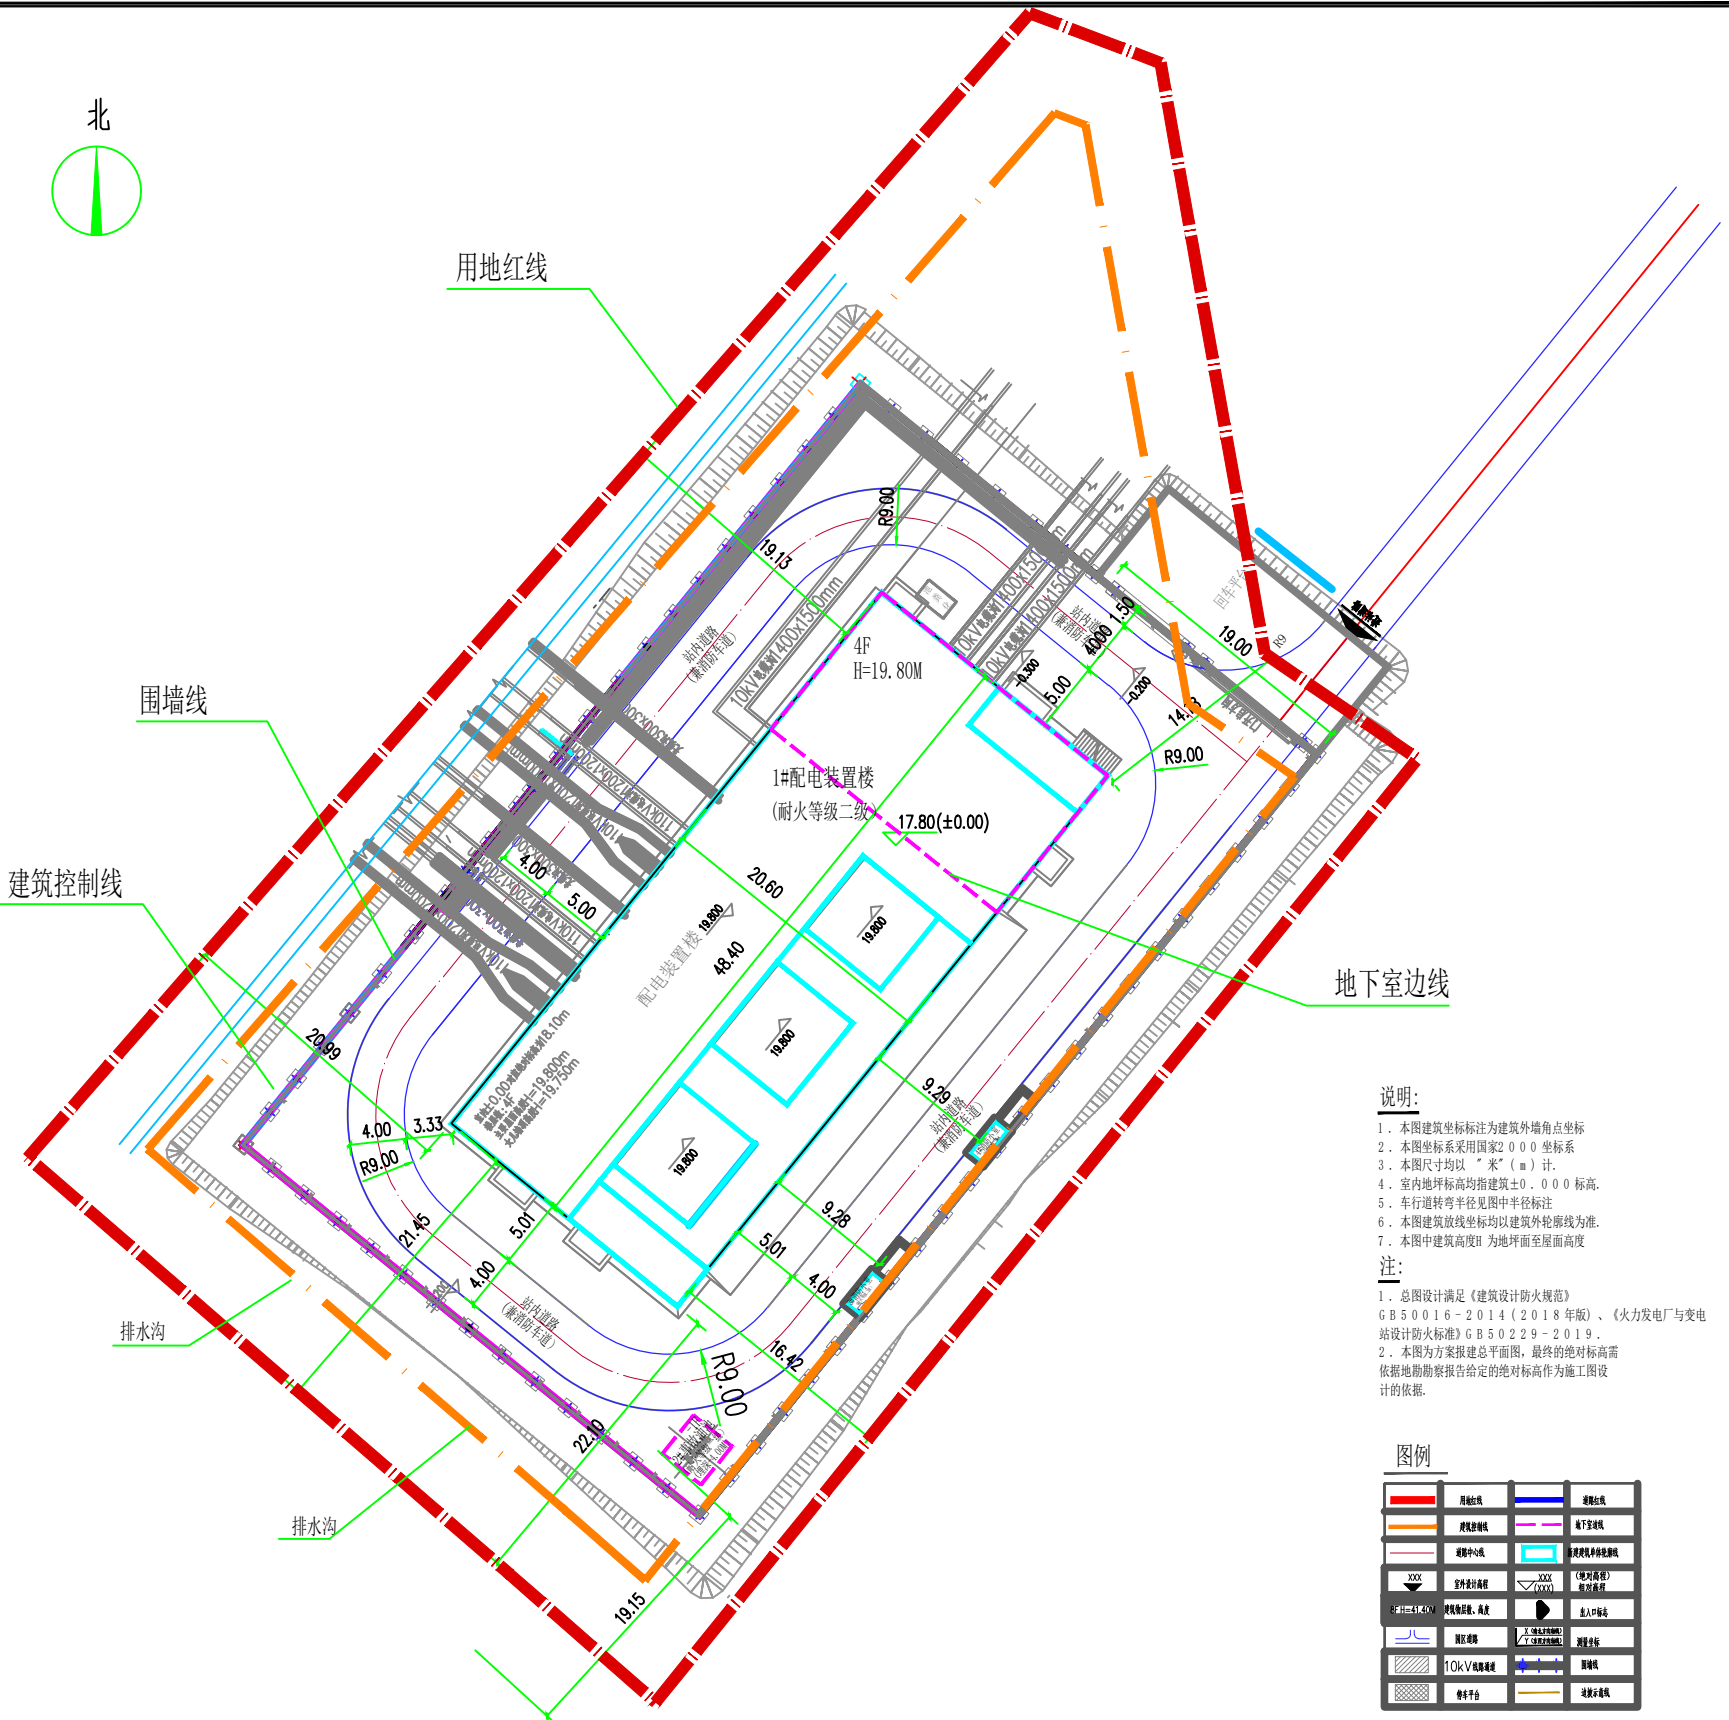

说明:

1. 本图建筑坐标标注为建筑外角点坐标
2. 本图坐标系采用国家2000坐标系
3. 本图尺寸均以“米”(m)计
4. 室内地坪标高均而建筑±0.000标高
5. 车行道转弯半径见图中半径标注
6. 本图建筑放线坐标均以建筑外轮廓线为准
7. 本图中建筑高度H为地坪面至屋面高度

注:

1. 总图设计满足《建筑设计防火规范》GB50016-2014(2018年版)、《火力发电厂与变电站设计防火标准》GB50229-2019
2. 本图为方案报建总平面图，最终的绝对标高需依据地勘勘察报告给定的绝对标高作为施工图设计的依据。

图例	
	用地红线
	围墙线
	建筑控制线
	地下室边线
	道路中心线
	道路红线
