

关于惠州市勇泰兴实业有限公司加建工程总平面方案的公示

我局收到惠州市勇泰兴实业有限公司提出办理位于博罗县龙华镇柳村村柳村组大路下的惠州市勇泰兴实业有限公司厂区加建工程总平面方案审查的申请。依照《广东省城乡规划条例》第二十九条的规定，现对相关事项公布如下：



申请建设项目名称：惠州市勇泰兴实业有限公司厂区加建工程总平面方案审查
申请建设内容：该厂区由3栋4层厂房、1栋3层厂房、1栋4层办公楼、1栋5层宿舍楼组成，其中厂房A和B、办公楼及宿舍楼已建好并已办理房产证，现加建3栋厂房及1栋工具用房。技术经济指标为：规划总用地面积17611m²，建筑占地面积7367.86m²，总建筑面积30020.66m²，容积率1.705，建筑密度41.84%，绿地率15%，行政办公及生活设施用地面积比例5.84%(建筑面积占计容积率建筑面积17.95%)。厂房火灾危险性分类为丙类，建筑物耐火等级为二级。

凡与以上申请事项有重大利益关系的关系人(单位)，可依照《广东省城乡规划条例》的规定，在公示之日起十日内向本局提出申述。逾期未提出的视为放弃上述权利。

联系人： 赖工
联系电话： 0752-6621559

博罗县住房和城乡建设局
2018年7月20日

区位图

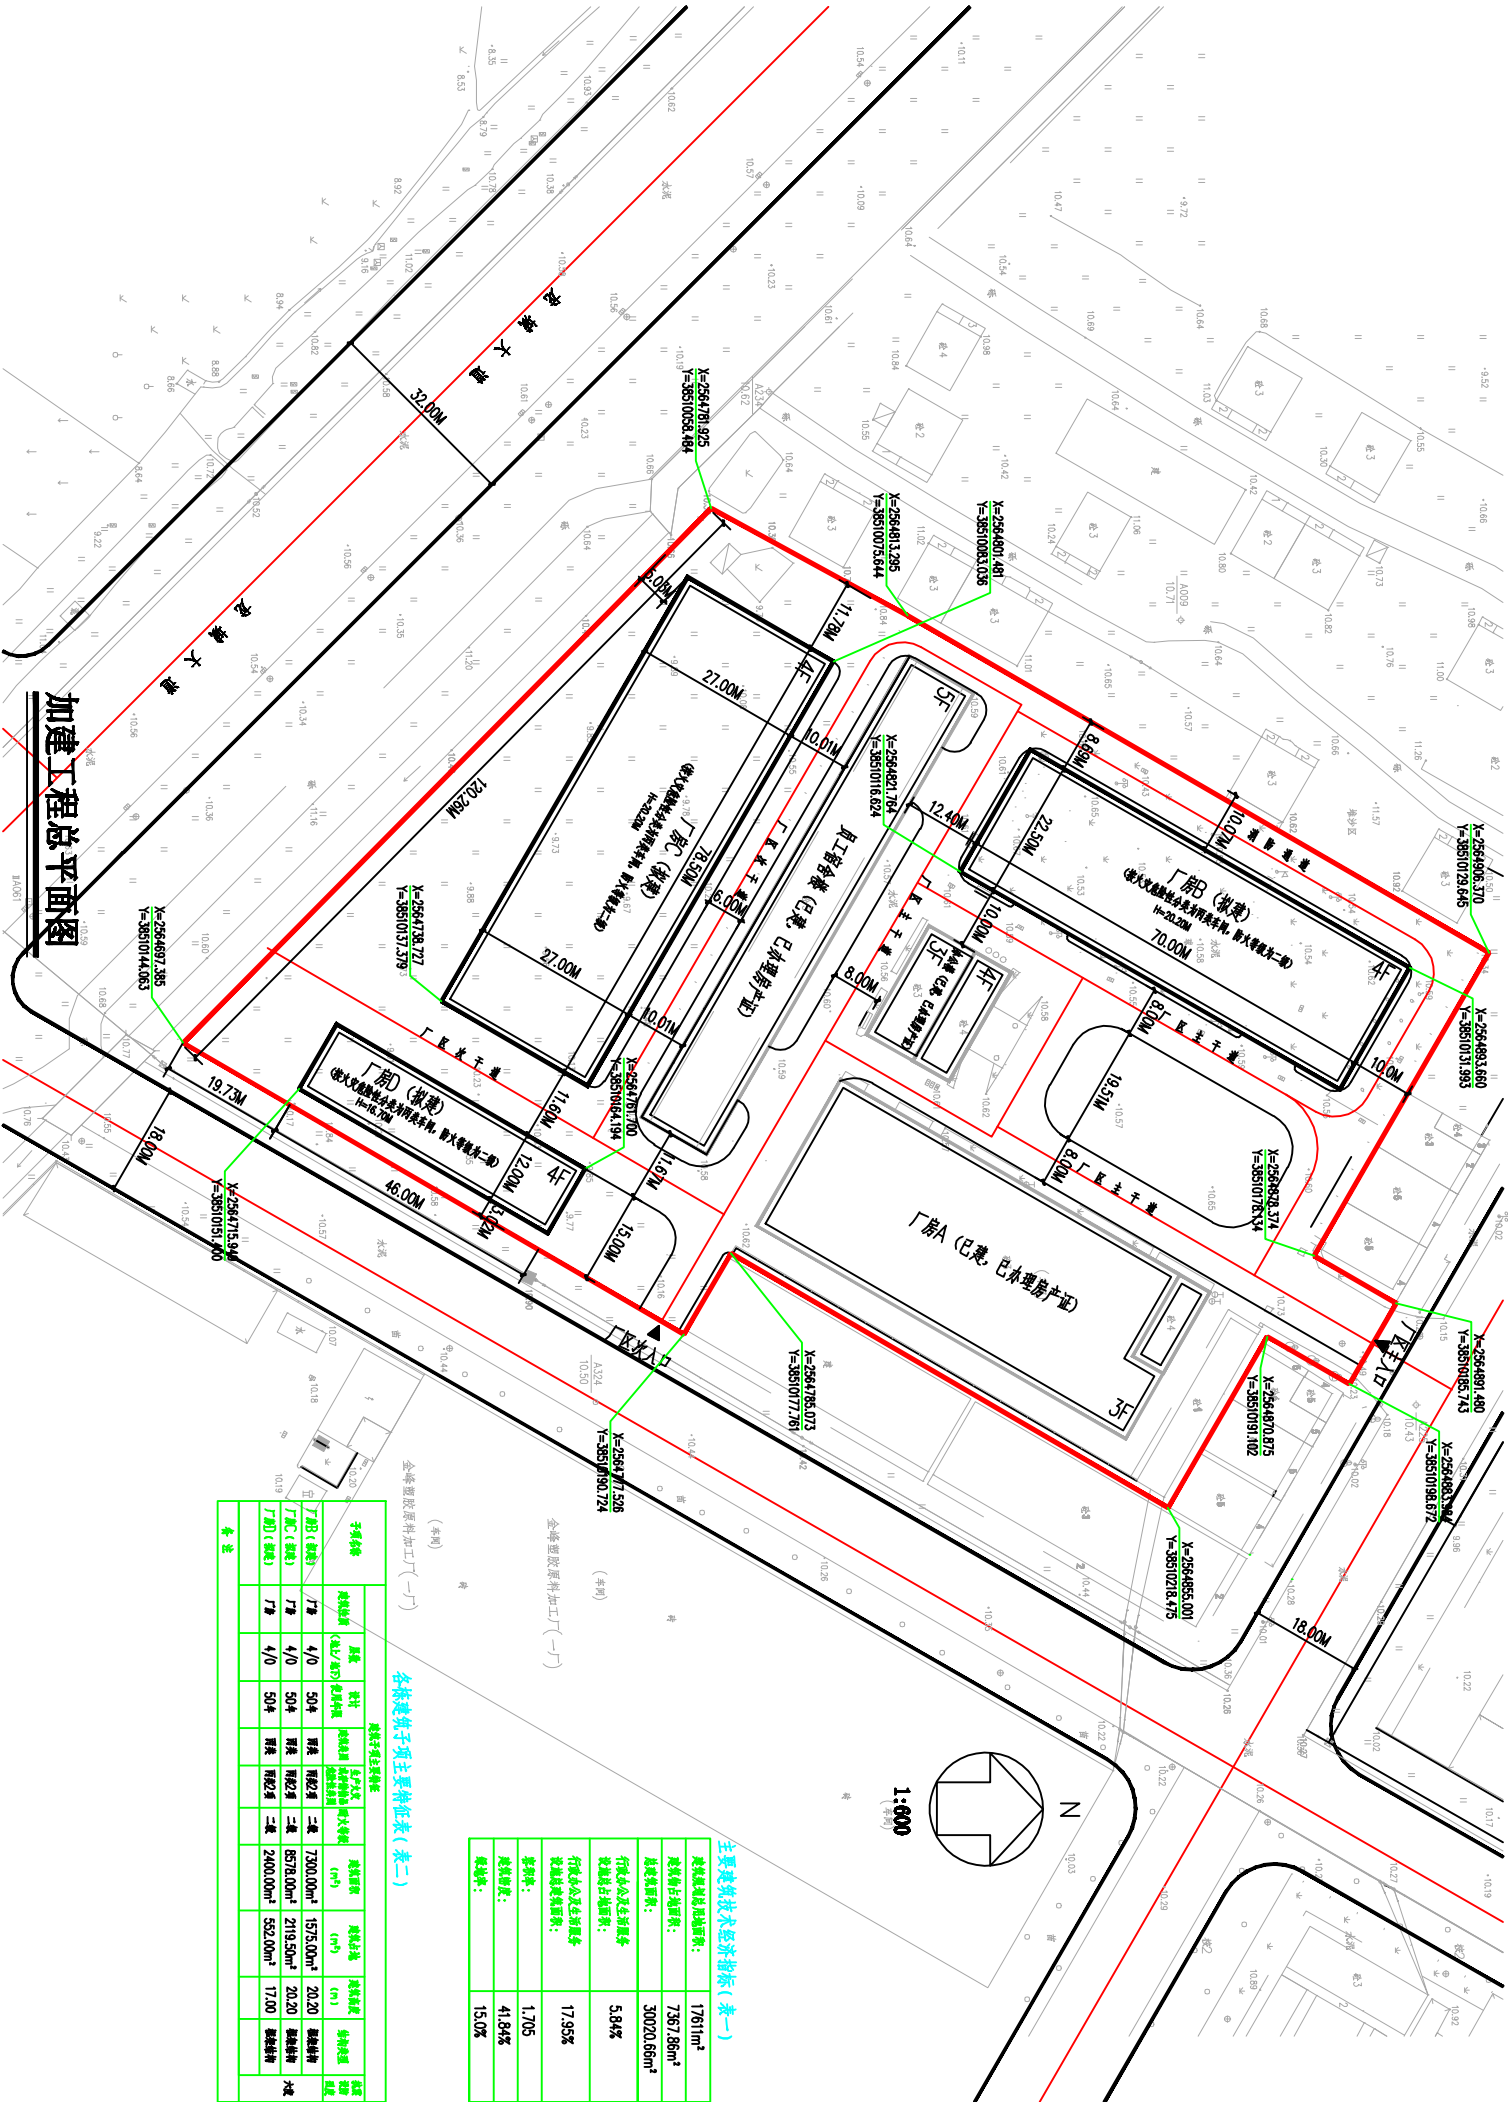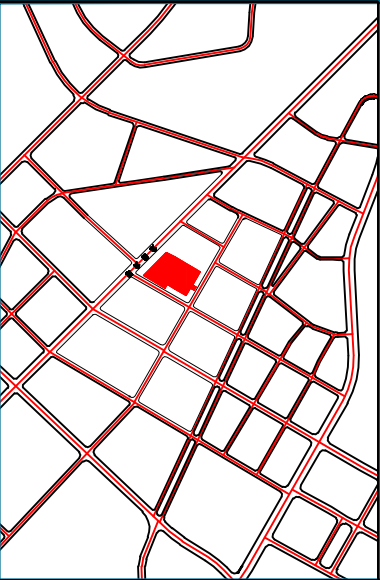

加建工程总平面图

各栋建筑子项主要指标表(表二)									

主要经济技术指标表(表一)	
规划总用地面积:	17611m ²
建筑占地面积:	7367.86m ²
总建筑面积:	30020.66m ²
容积率:	1.705
建筑密度:	41.84%
绿地率:	15.0%