由 Autodesk 教育版产品制作

关于划拨（2018）23号用地规划设计要点的公示

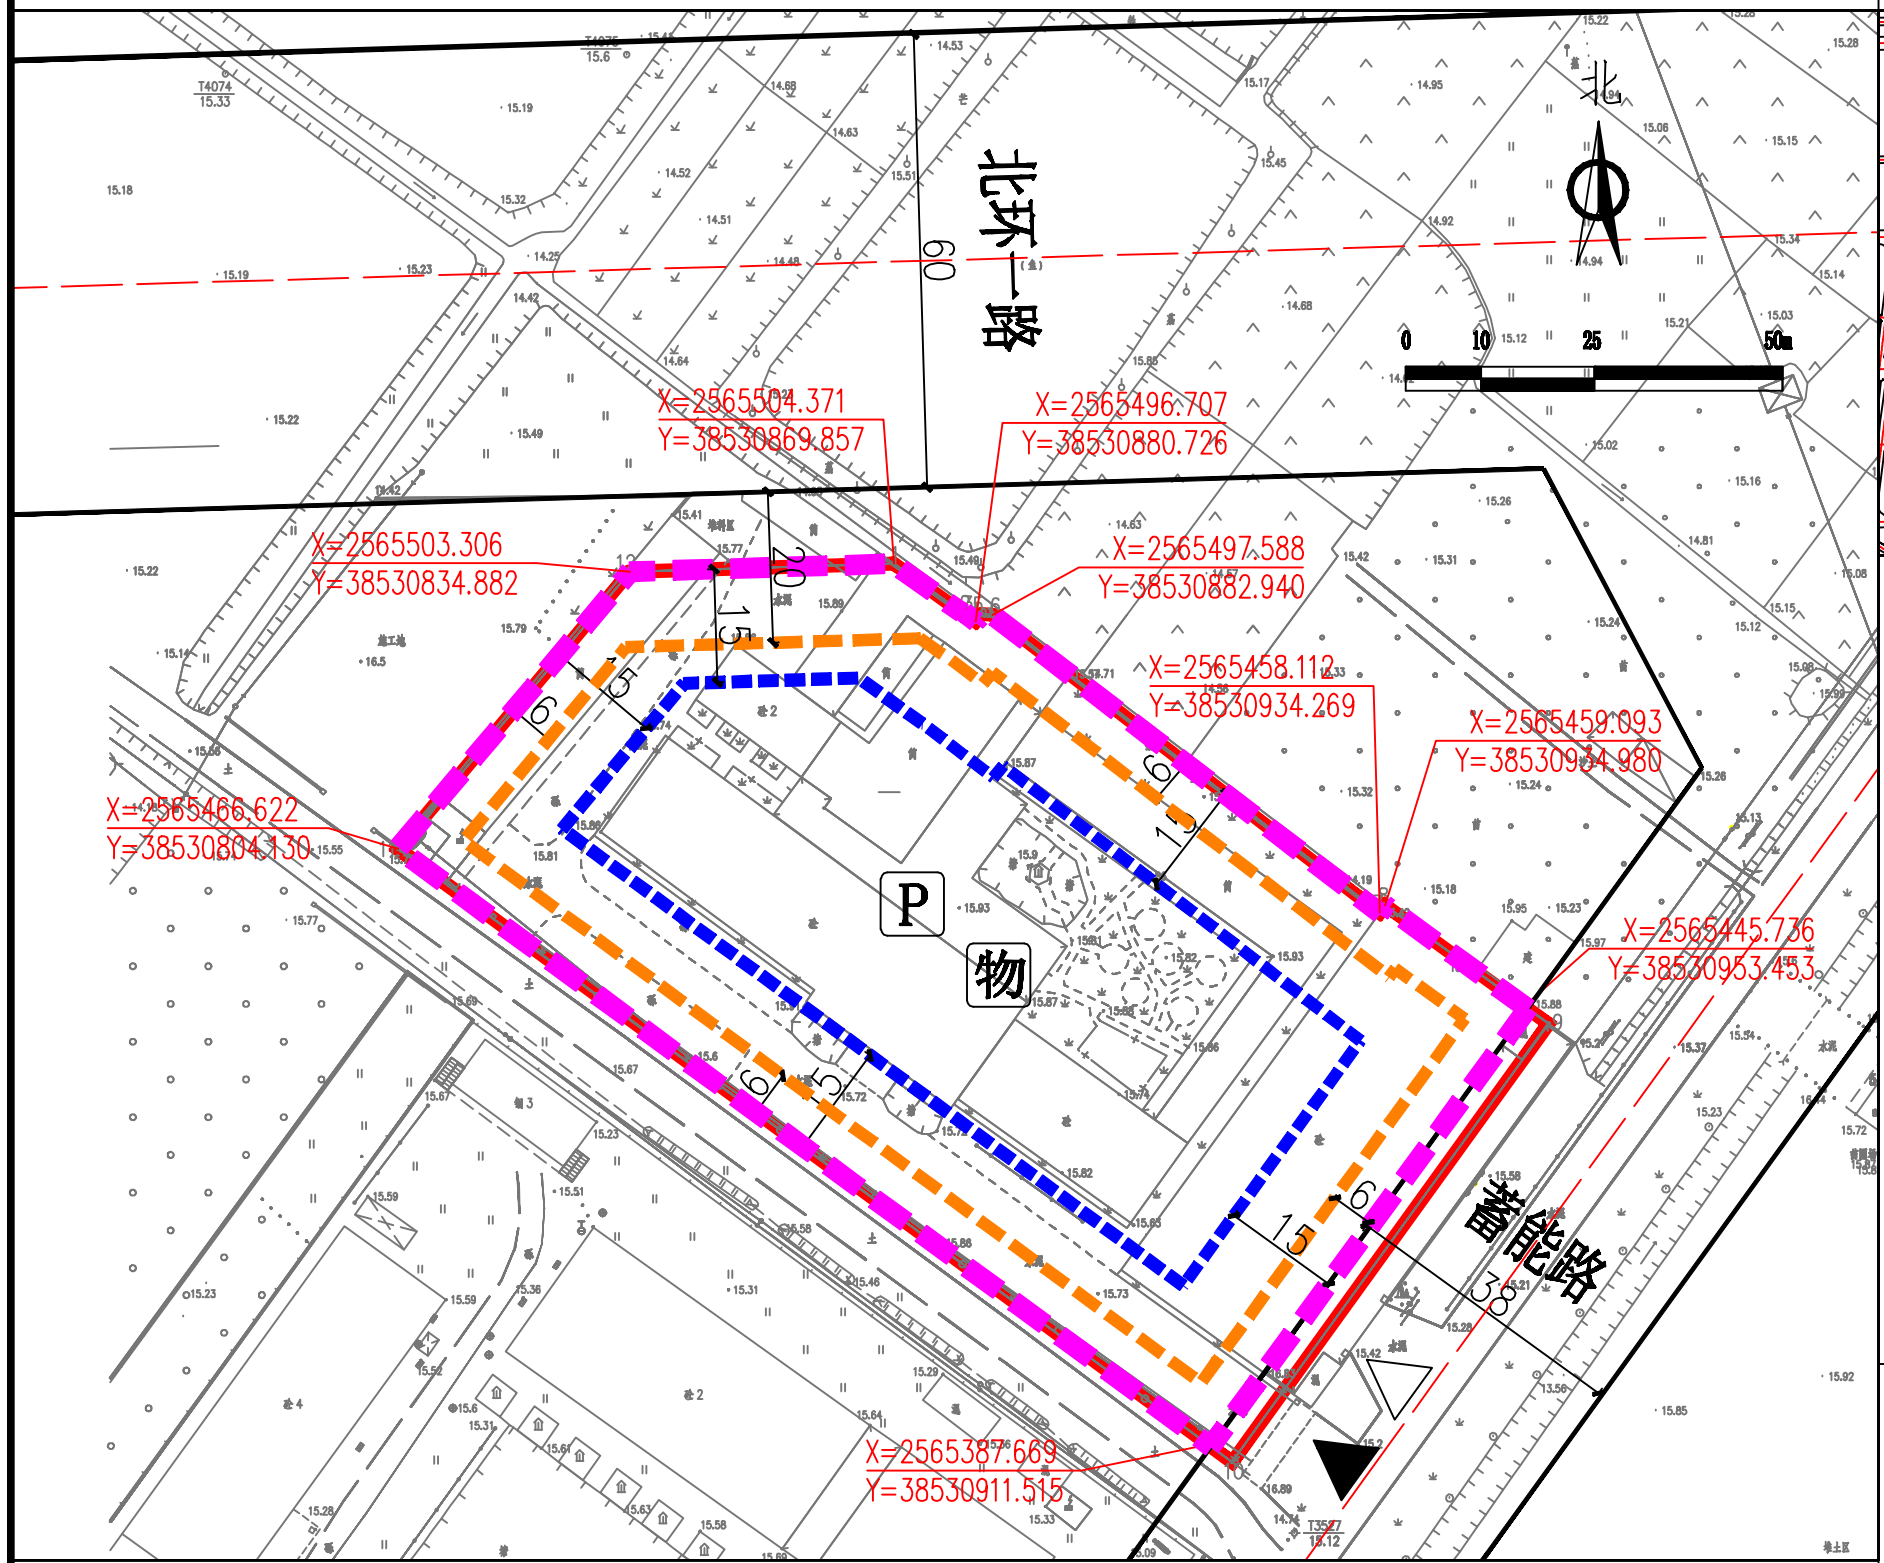
北环一路
60
北
0 10 25 50m
X=2565504.371
Y=38530869.857
X=2565496.707
Y=38530880.726
X=2565503.306
Y=38530834.882
X=2565497.588
Y=38530882.940
X=2565458.112
Y=38530934.269
X=2565459.093
Y=38530934.980
X=2565466.622
Y=38530804.130
X=2565445.736
Y=38530953.453
X=2565387.669
Y=38530911.515
P
物
15
6
15
6
15
6