由 Autodesk 教育版产品制作

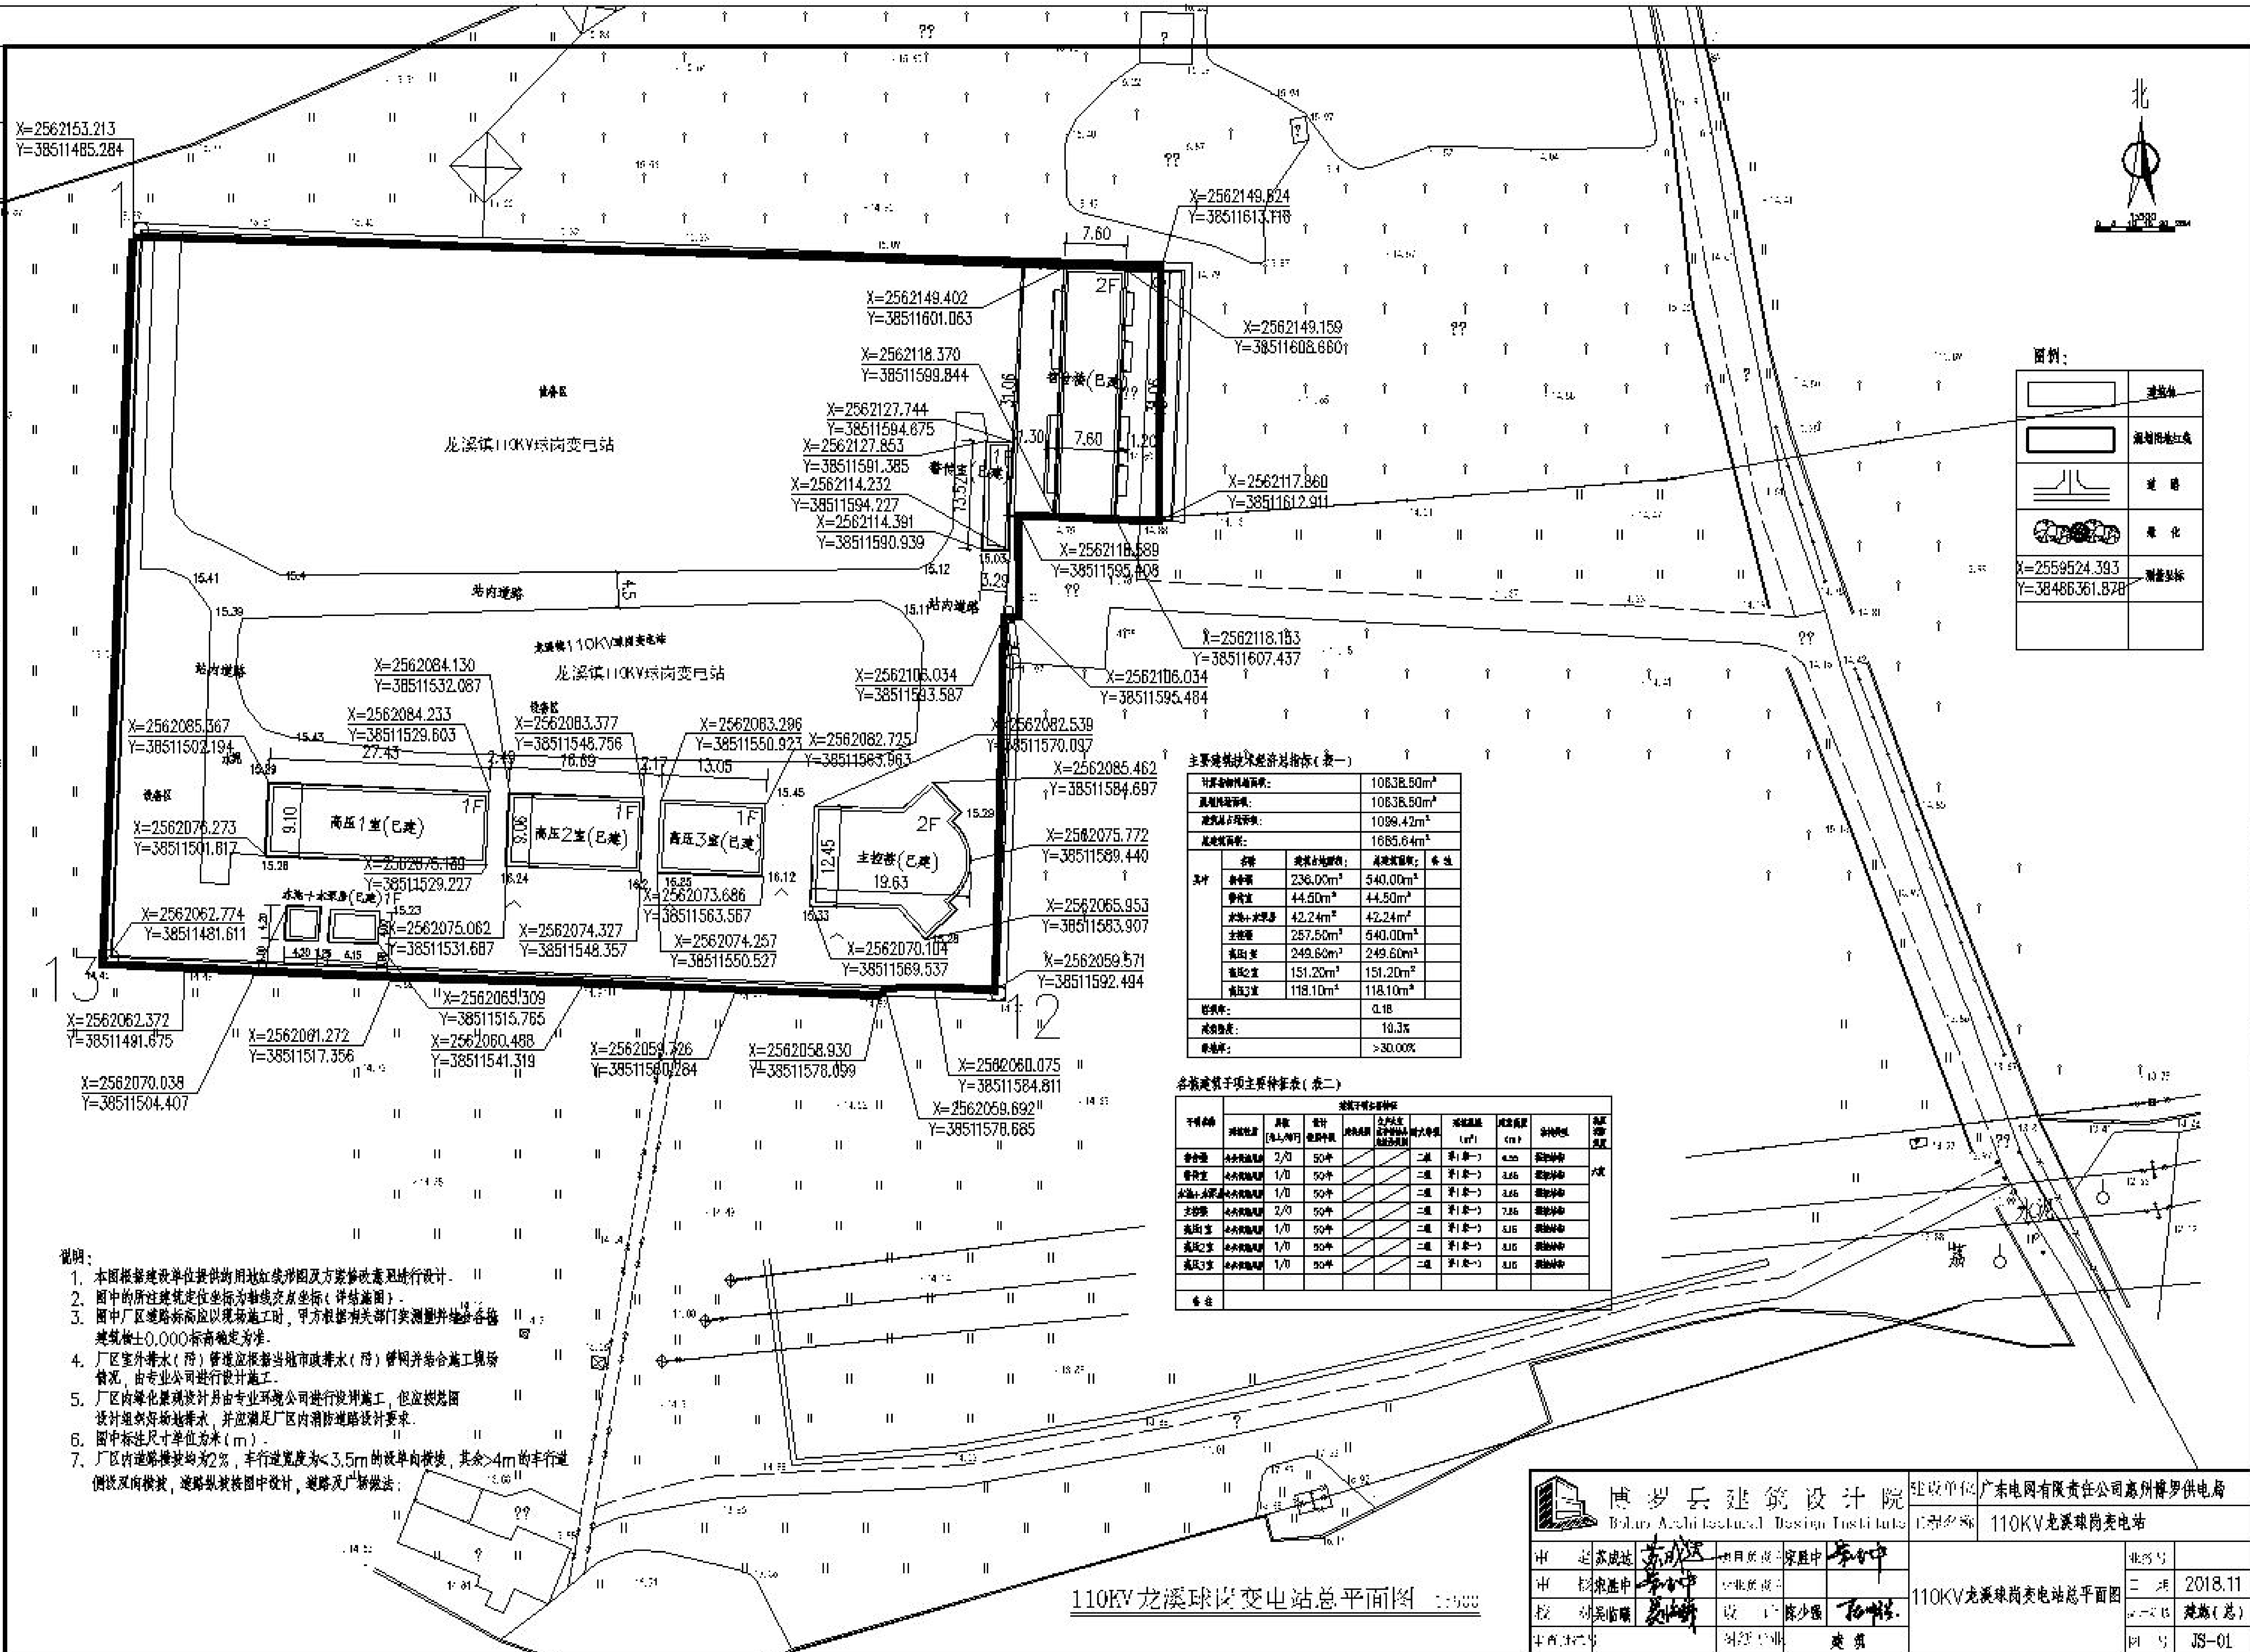

主要建筑技术经济指标(表一)

[illegible]:			10838.50m²	
[illegible]:			10838.50m²	
[illegible]:			1099.42m²	
[illegible]:			1685.64m²	
其中	名称	建筑占地面积:	总建筑面积:	备注
	综合楼	236.00m²	540.00m²	
	警传室	44.50m²	44.50m²	
	水池+水泵房	42.24m²	42.24m²	
	主控楼	257.50m²	540.00m²	
	高压1室	249.60m²	249.60m²	
	高压2室	151.20m²	151.20m²	
	高压3室	118.10m²	118.10m²	
容积率:			0.18	
建筑密度:			10.3%	
绿地率:			>30.00%	

各类建筑子项主要特征表(表二)

子项名称	建筑子项主要特征									
	[illegible]	层数(地上/地下)	设计使用年限	[illegible]	[illegible]	耐火等级	[illegible] (m²)	[illegible] (m)	[illegible]	[illegible]
综合楼	[illegible]	2/0	50年	/	/	二级	[illegible]	4.55	[illegible]	六度
警传室	[illegible]	1/0	50年	/	/	二级	[illegible]	3.65	[illegible]	
水池+水泵房	[illegible]	1/0	50年	/	/	二级	[illegible]	3.65	[illegible]	
主控楼	[illegible]	2/0	50年	/	/	二级	[illegible]	7.86	[illegible]	
高压1室	[illegible]	1/0	50年	/	/	二级	[illegible]	5.16	[illegible]	
高压2室	[illegible]	1/0	50年	/	/	二级	[illegible]	5.16	[illegible]	
高压3室	[illegible]	1/0	50年	/	/	二级	[illegible]	5.16	[illegible]	
备注										

说明:

1. 本图根据建设单位提供的用地红线形图及方案修改意见进行设计.
2. 图中的所注建筑定位坐标为轴线交点坐标(详结施图).
3. 图中厂区道路标高应以现场施工时,甲方根据有关部门实测量并结合各临建筑物±0.000标高确定方准.
4. 厂区室外排水(污)管道应根据当地市政排水(污)管网并结合施工现场情况,由专业公司进行设计施工.
5. 厂区内绿化景观设计另由专业环境公司进行设计施工,但应按总图设计组织好场地排水,并应满足厂区内消防道路设计要求.
6. 图中标注尺寸单位为米(m).
7. 厂区内道路横坡均为2%,车行道宽度为<3.5m的设单向横坡,其余>4m的车行道侧设双向横坡,道路纵坡按图中设计,道路及广场做法:

110KV龙溪球岗变电站总平面图 1:500

博罗兵建筑设计院 Boluo Architectural Design Institute				建设单位	广东电网有限责任公司惠州博罗供电局
				工程名称	110KV龙溪球岗变电站
审定	苏成远	项目负责人	张胜中	110KV龙溪球岗变电站总平面图	业务号
审核	张胜中	专业负责人			日期 2018.11
校对	吴临毅	设计	陈少强		专业 建施(总)
审查证书号		制图	建筑		图号 JS-01

由 Autodesk 教育版产品制作

由 Autodesk 教育版产品制作

由 Autodesk 教育版产品制作