

关于博罗县石湾镇群力电子文具有限公司厂区总平面加建方案的公示

我局收到博罗县石湾镇群力电子文具有限公司提出办理位于石湾镇永石大道（酒吓段）东侧上新地段的厂区总平面加建方案审查的申请。依照《中华人民共和国城乡规划法》第四十条、《广东省城乡规划条例》第二十九条的规定，现将相关事项公布如下：

建设项目名称：博罗县石湾镇群力电子文具有限公司厂区总平面加建方案审查

建设内容：厂区内已建3栋4层厂房、2栋5层宿舍和1栋5层办公楼，均取得房产证。

现送审加建项目技术指标如下：

拟建厂房一，建筑占地面积6240㎡，层数为一层，建筑面积6240㎡，计容建筑面积12480㎡，建筑高度为10.2m，火灾危险性类别为丙类，建筑耐火等级为二级。

拟建厂房二，建筑占地面积6240㎡，层数为一层，建筑面积6240㎡，计容建筑面积12480㎡，建筑高度为10.2m，火灾危险性类别为丙类，建筑耐火等级为二级。

凡与以上申请事项有重大利害关系的关系人（单位），可依照《广东省城乡规划条例》的规定，在公示之日起十日内向本局提出申述。逾期未提出的视为放弃上述权利。

联系人：郭工
联系电话：0752-6621559

博罗县住房和城乡建设局
2019年2月11日

由 Autodesk 教育版产品制作




图例

序号	图例	名称
1		建筑红线
2		道路中线
3		游车路线
4		距离标注
5		化粪池编号
6		绿化用地
7		建筑室内地坪设计标高
8		入口大门
9		建筑高度标注
10		道路、绿地设计标高

加建工程经济技术指标明细表

项目名称	加建厂房一	加建厂房二	合计
占地面积 (平方米)	6240	6240	12480
建筑面积 (平方米)	6240	6240	12480
计容建筑面积 (平方米)	12480	12480	24960
建筑层数 (层)	1	1	
建筑高度 (米)	10.2	10.2	
建筑类型	钢结构	钢结构	
耐火等级	二级	二级	
生产火灾危险性类别	丙类	丙类	

加建工程经济技术指标

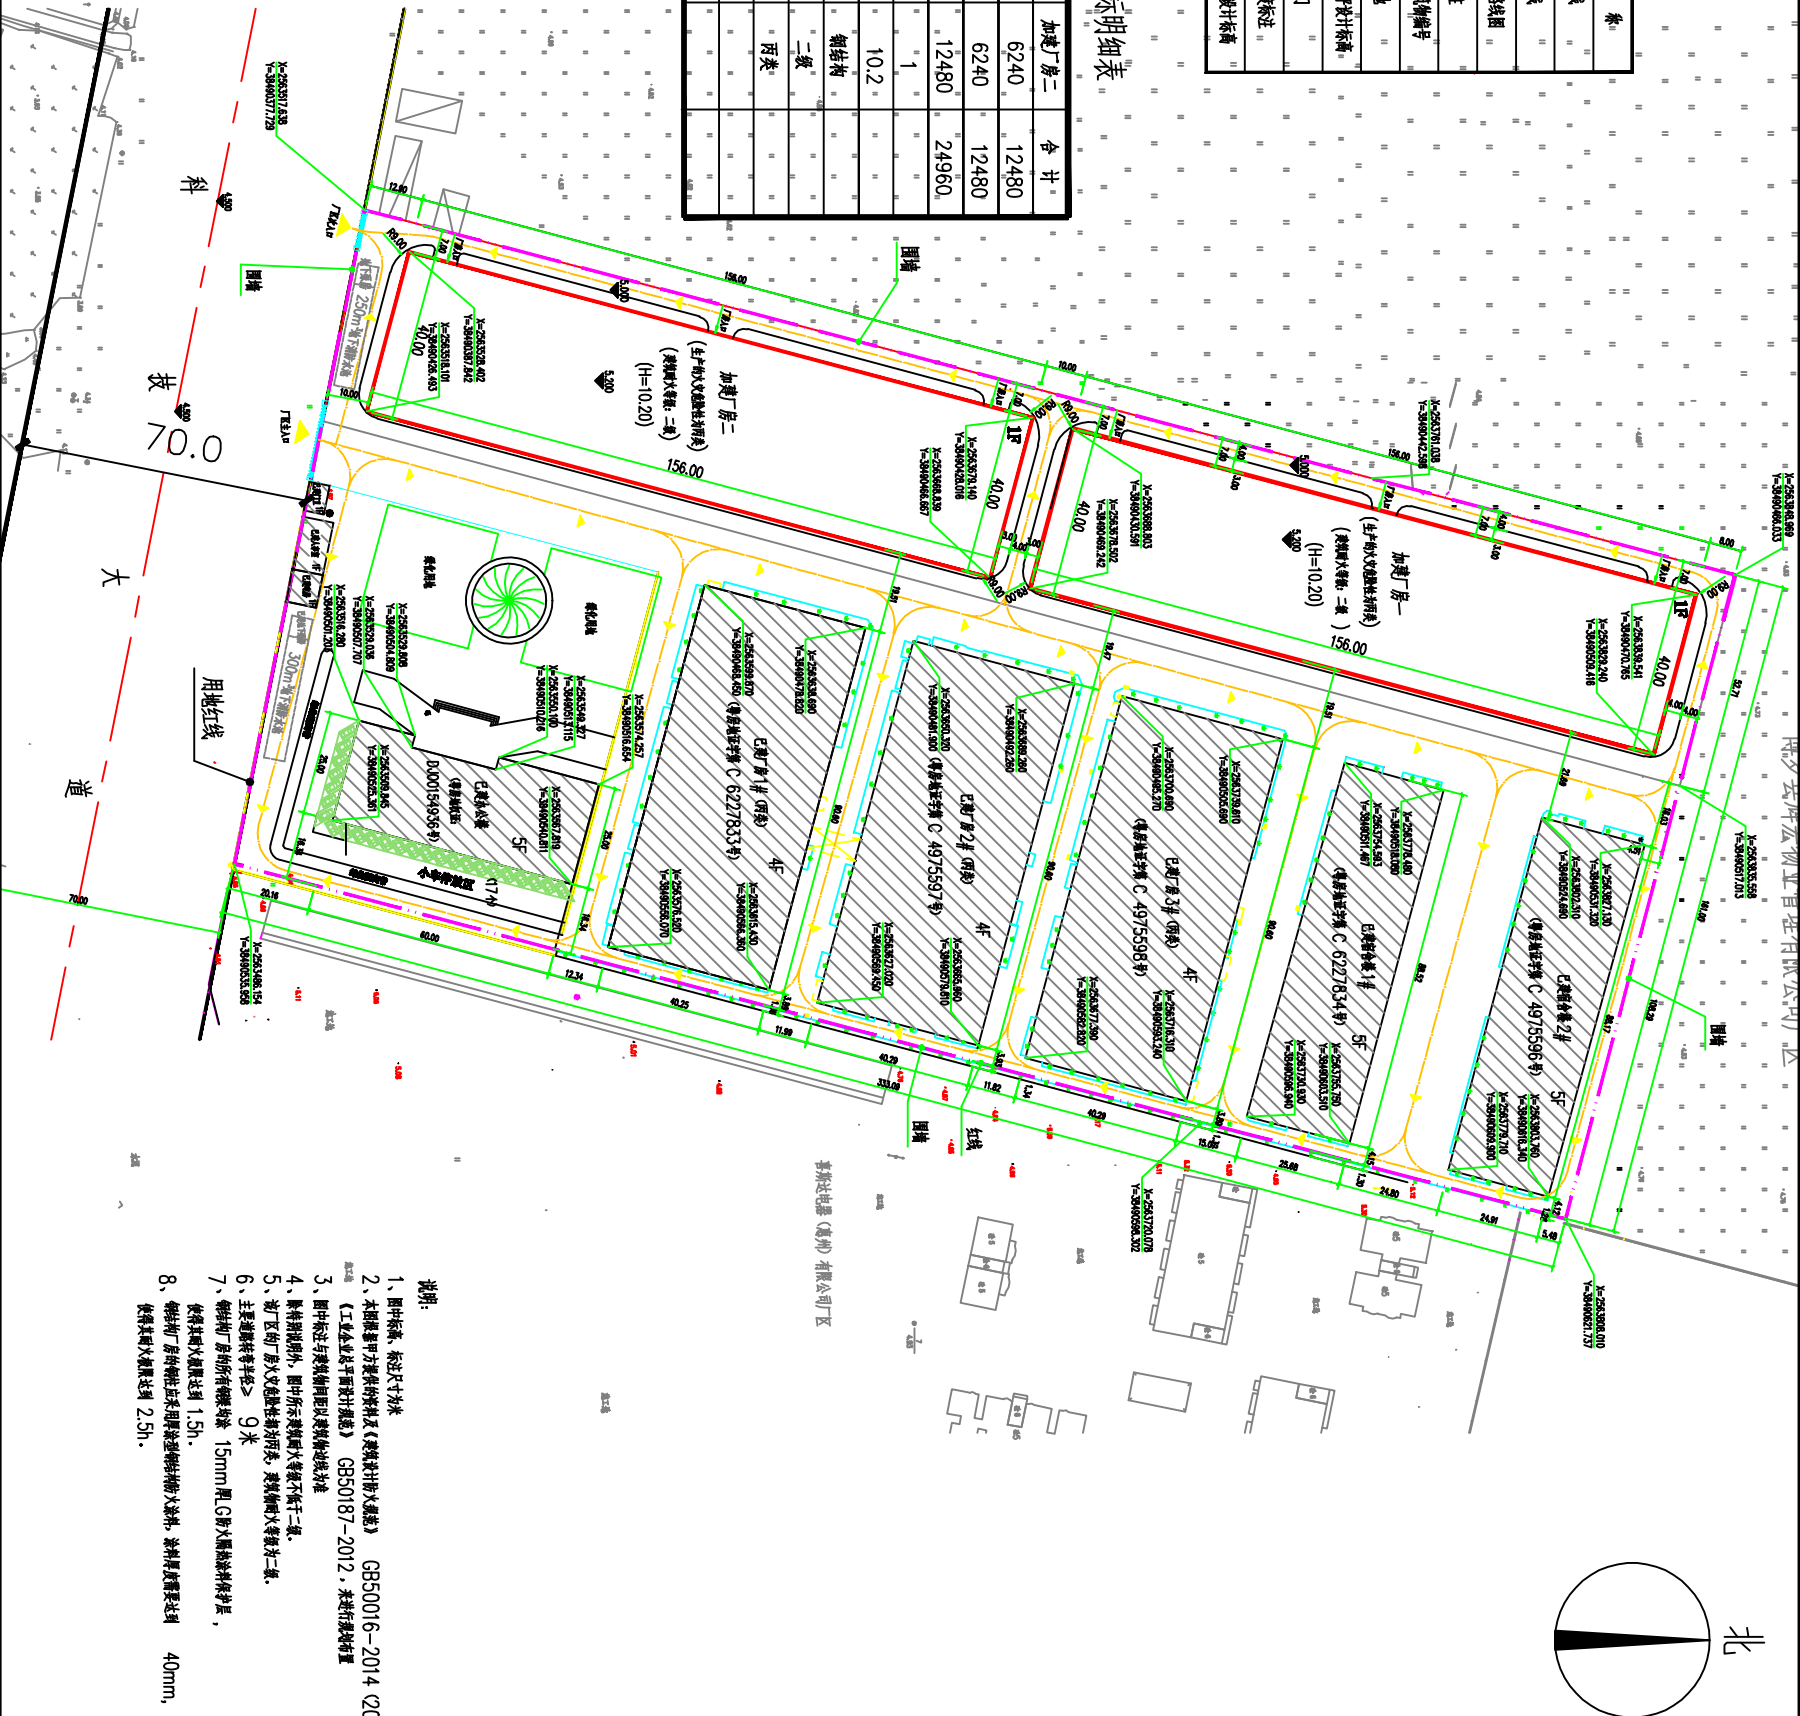

- 说明：
