






凡与以上申请事项有重大利益关系的关系人(单位),可依照《广东省城乡规划建设条例》的规定,在公示之日起十日内向本局提出申述。逾期未提出的视为放弃上述权利。

联系人: 郭工
联系电话: 0752-6621559

博罗县住房和城乡建设局
2019年2月28日

© Autodesk 教育版产品制作

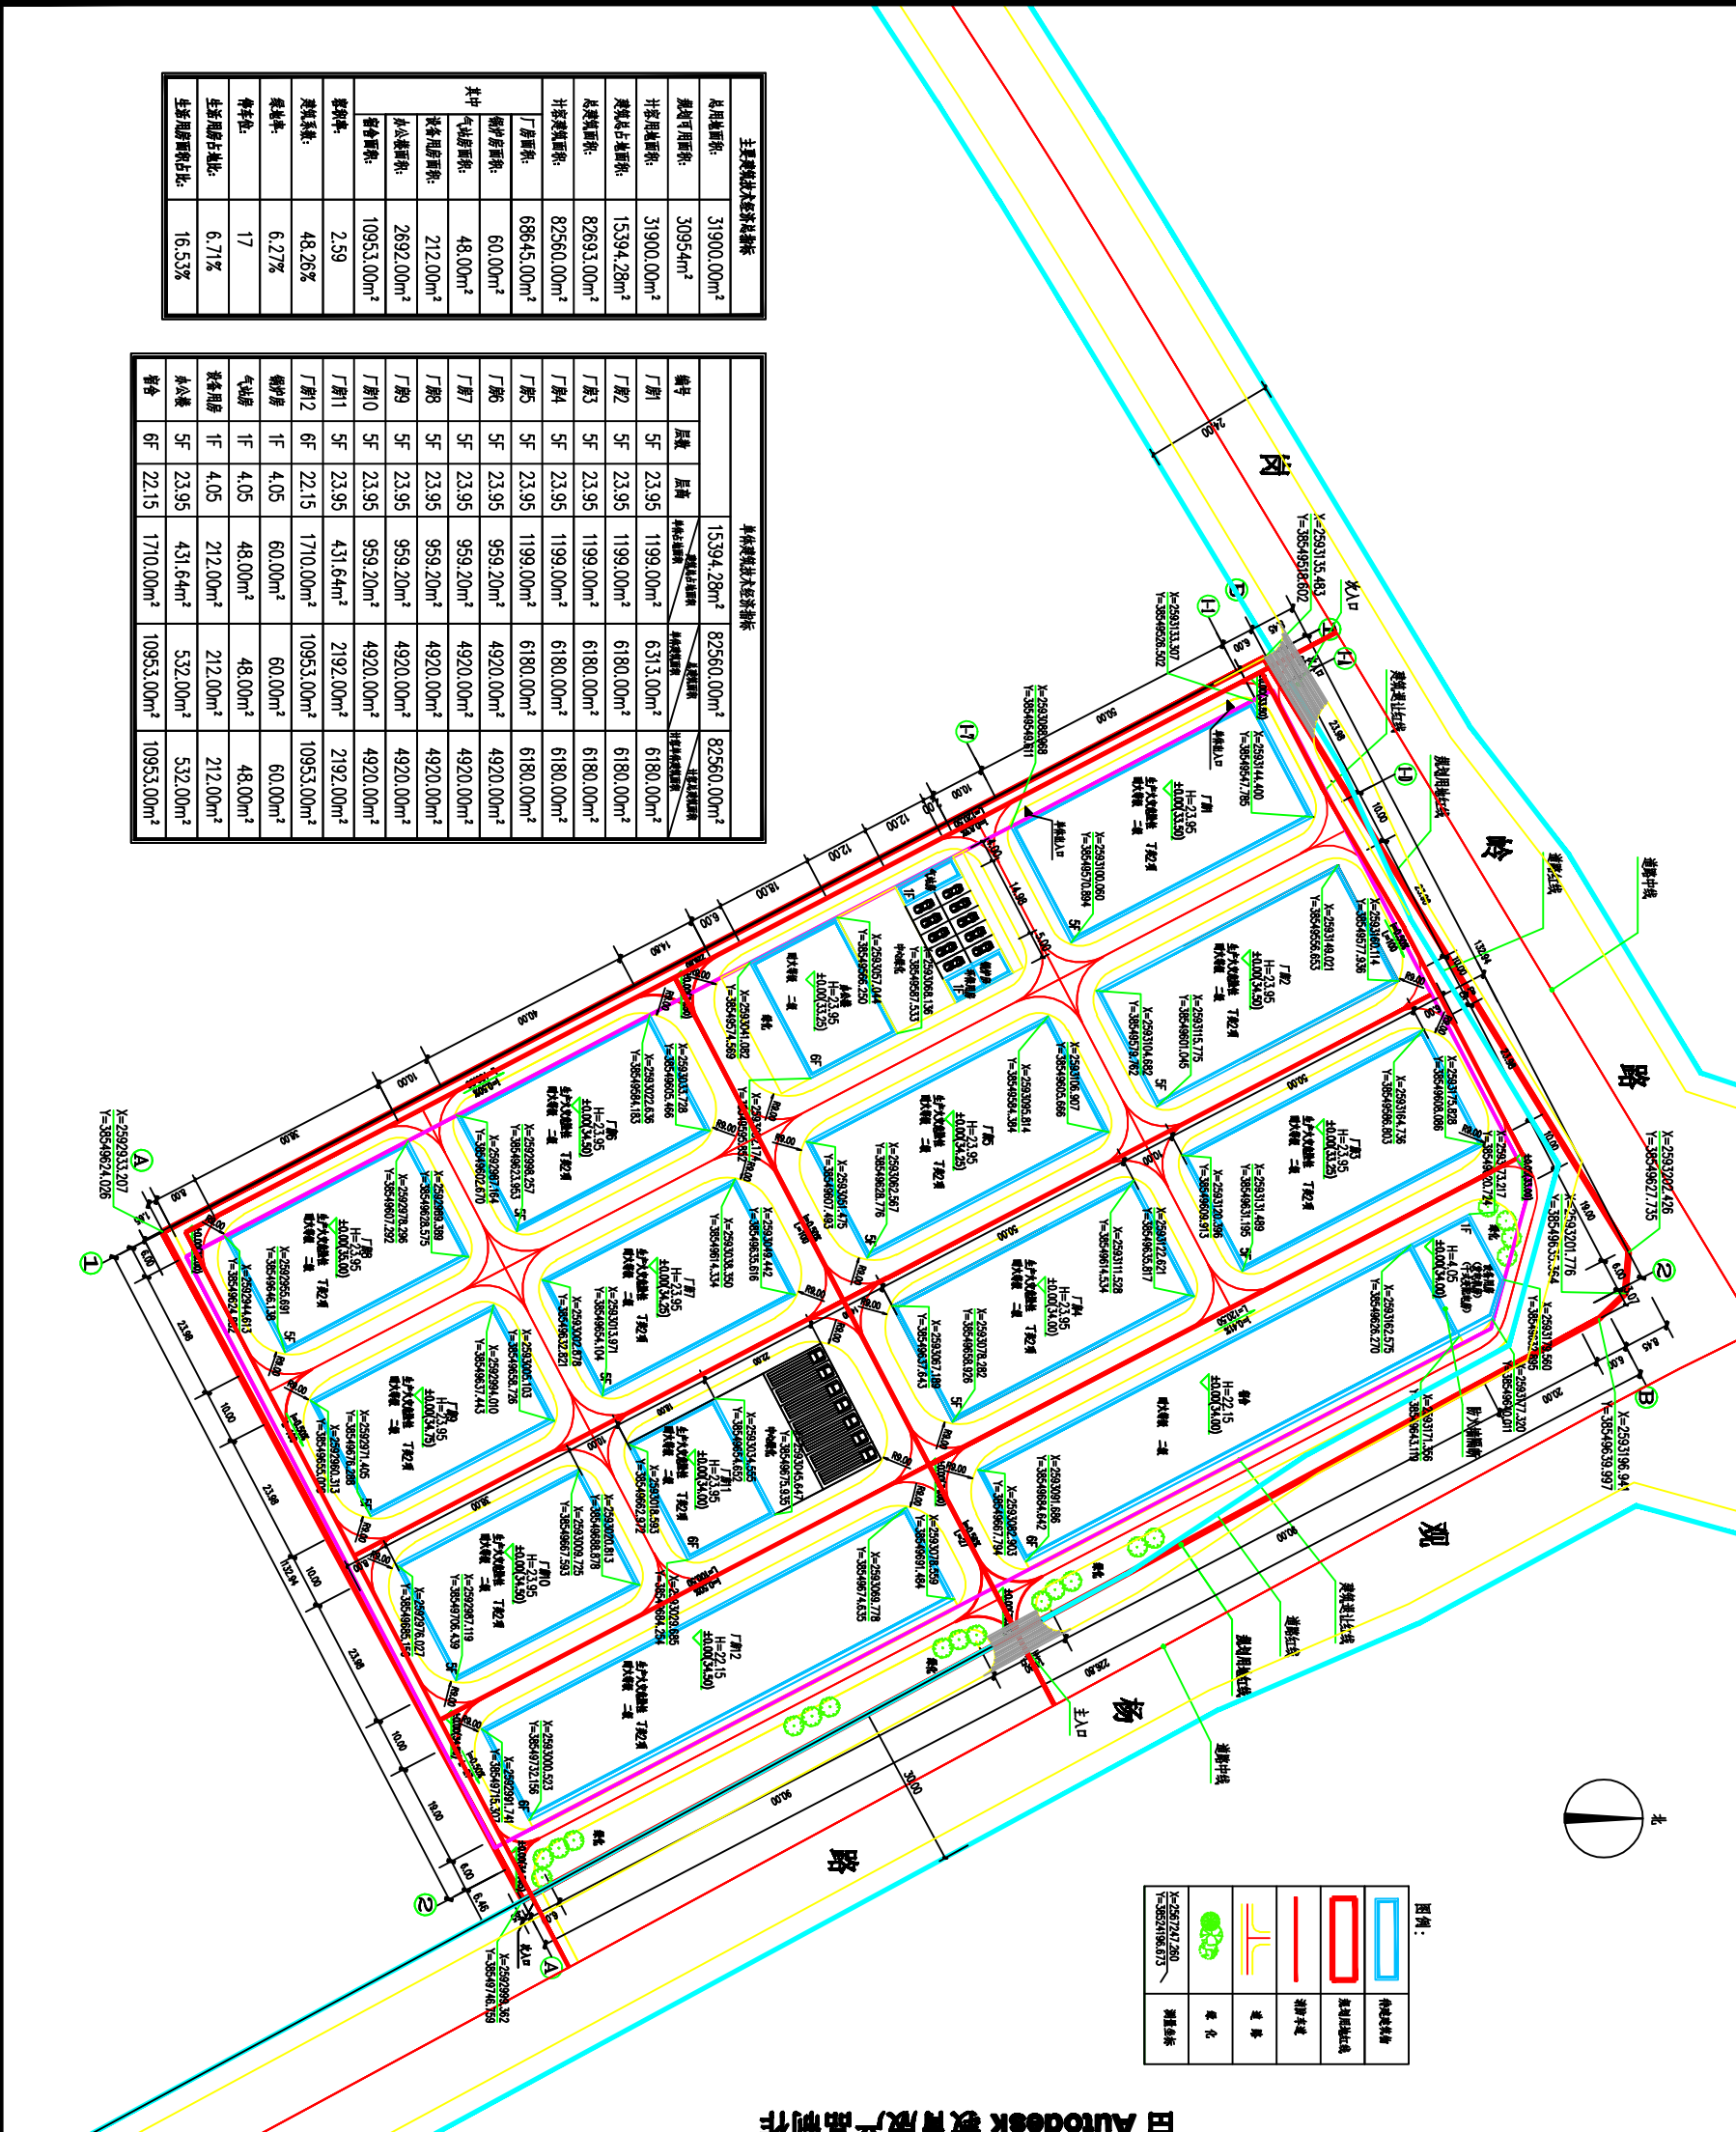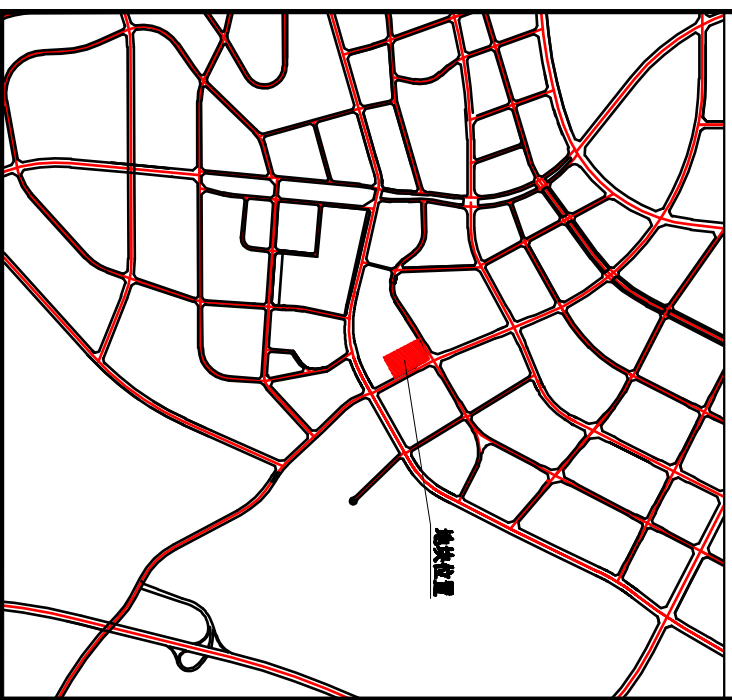

总用地面积:	31900.00m ²
建筑可用面积:	30954m ²
计容建筑面积:	31900.00m ²
总建筑面积:	82693.00m ²
计容建筑面积:	82560.00m ²
停车位:	17
生活用房占地:	6.71%
生活用房所占占比:	16.53%

[illegible]

