

关于广东电网有限责任公司惠州博罗供电局-110千伏旭升电站总平面方案的公示

我局收到广东电网有限责任公司惠州博罗供电局提出办理位于博罗县罗阳镇小金东坑村地段的110千伏旭升电站总平面方案审查的申请。依照《广东省城乡规划条例》第二十九条的规定，现对相关事项公布如下：

申请建设项目名称：广东电网有限责任公司惠州博罗供电局-110千伏旭升电站总平面方案审查



申请建设项目内容：该项目已建设完成由1栋2层综合楼、1栋1层警传室及变压器设备组成，现送审总平面方案技术指标如下：总用地面积4560m²，建筑占地面积695.57m²，总建筑面积830.57m²，计容建筑面积830.57m²，容积率0.153，建筑密度18.21%，绿地率18%。

凡与以上申请事项有重大利益关系的关系人(单位),可依照《广东省城乡规划条例》的规定,在公示之日起十日内向本局提出申述。逾期未提出的视为放弃上述权利。

联系人：赖工
联系电话：0752-6621559

博罗县住房和城乡建设局
2018年9月10日

图位区

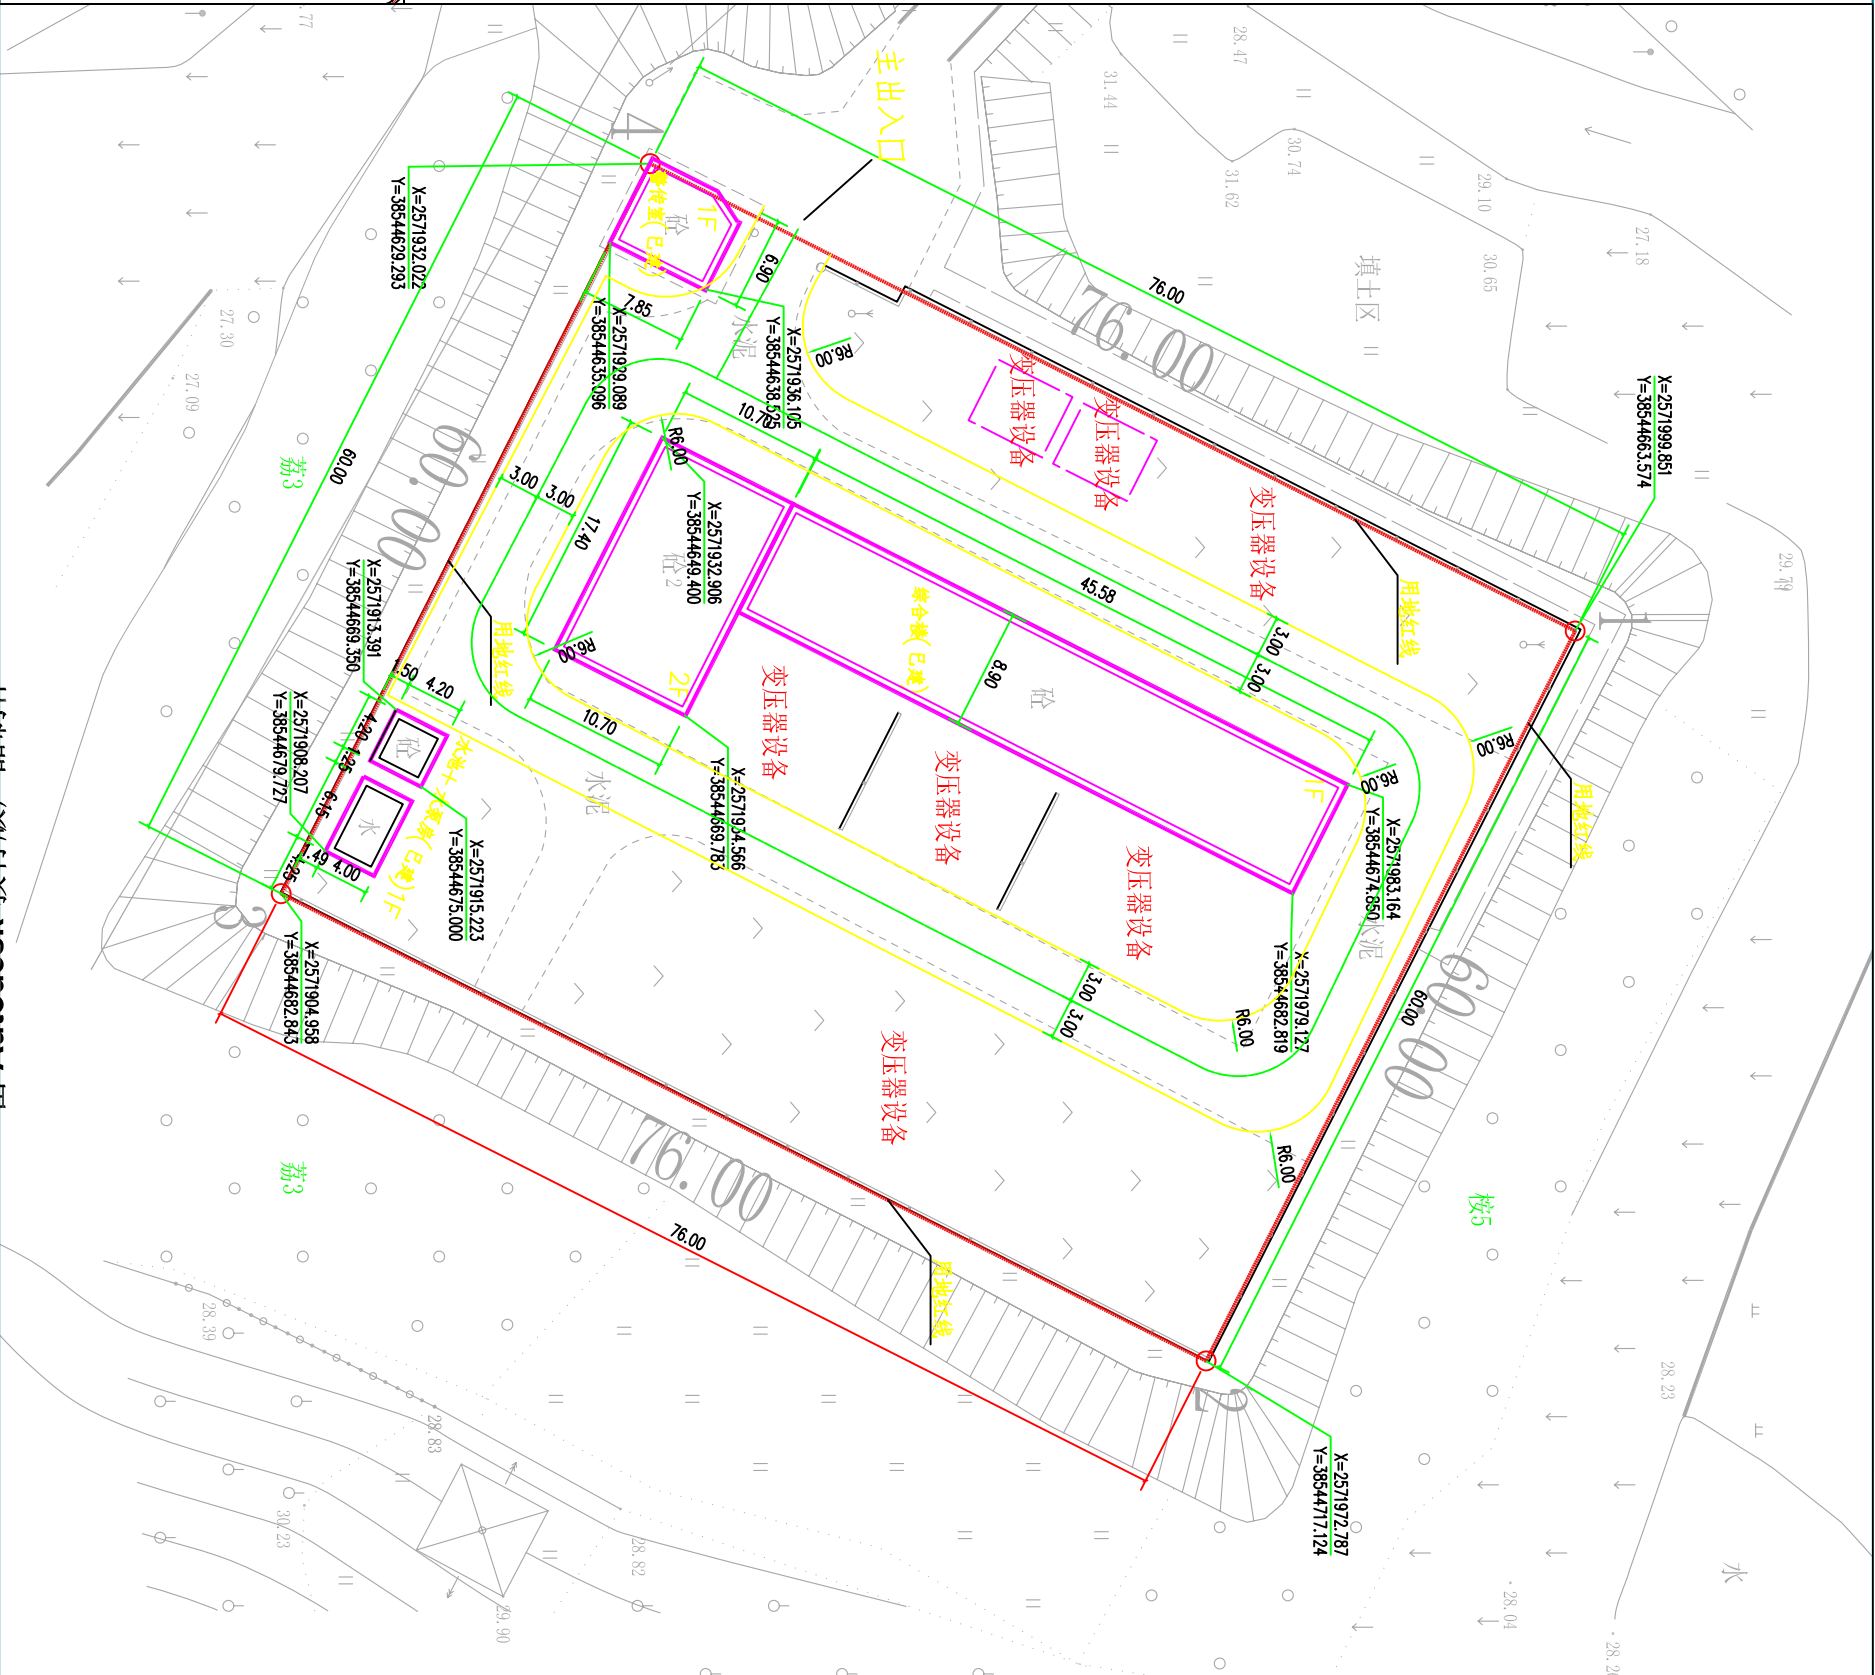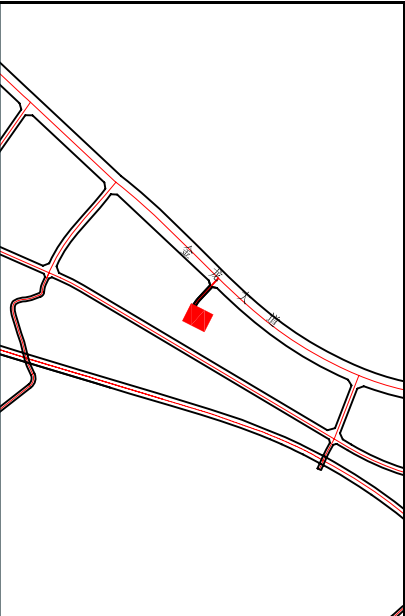



[illegible]

- 说明：本图根据建设单位提供的用地红线图形及方案修改意见进行设计。
- 3、
- 4、厂区内室外排水（污）、普通应采用暗管当地城市污水（污）管网衔接合流工程施工情况，由专业公司进行设计施工。
- 5、厂区内绿化工程另行另由专业环境公司进行设计施工，但须按总图设计组织好场地排水，并完成厂区内部消防道路设计要求。
- 6、图中所标注尺寸单位均为m。
- 7、厂区的道路宽度均按2%。车行通宽度为≥3.5m的设置而设置，其余4m的车行道侧设双向坡道，道路纵坡按图中设计，道路及广场做法：

110KV旭升变电站总平面图